


"SABRE" Tomasz Szabelski

Budownictwo drogowe, kubaturowe i inżynierijne-projektowanie i nadzór
ul. Osiedlowa 5, 62-050 Mosina

TEMAT: BUDOWA BOISKA WIELOFUNKCYJNEGO
O NAWIERZCHNI Z TRAWY-SYNTETYCZNEJ
DZ. NR EWD. 302, OBR. TRZEBAW
UL. MOSIŃSKA, 62-060 TRZEBAW, GM. STĘSZEW

INWESTOR:	GMINA STĘSZEW	
	UL. POZNAŃSKA 11, 62-060 STĘSZEW	
PRZEDMIOT RYSUNKU:	PLAN ZAGOSPODAROWANIA TERENU	
	MAPA ZASADNICZA	
SKALA	1:1000	
	NR R/S	A1

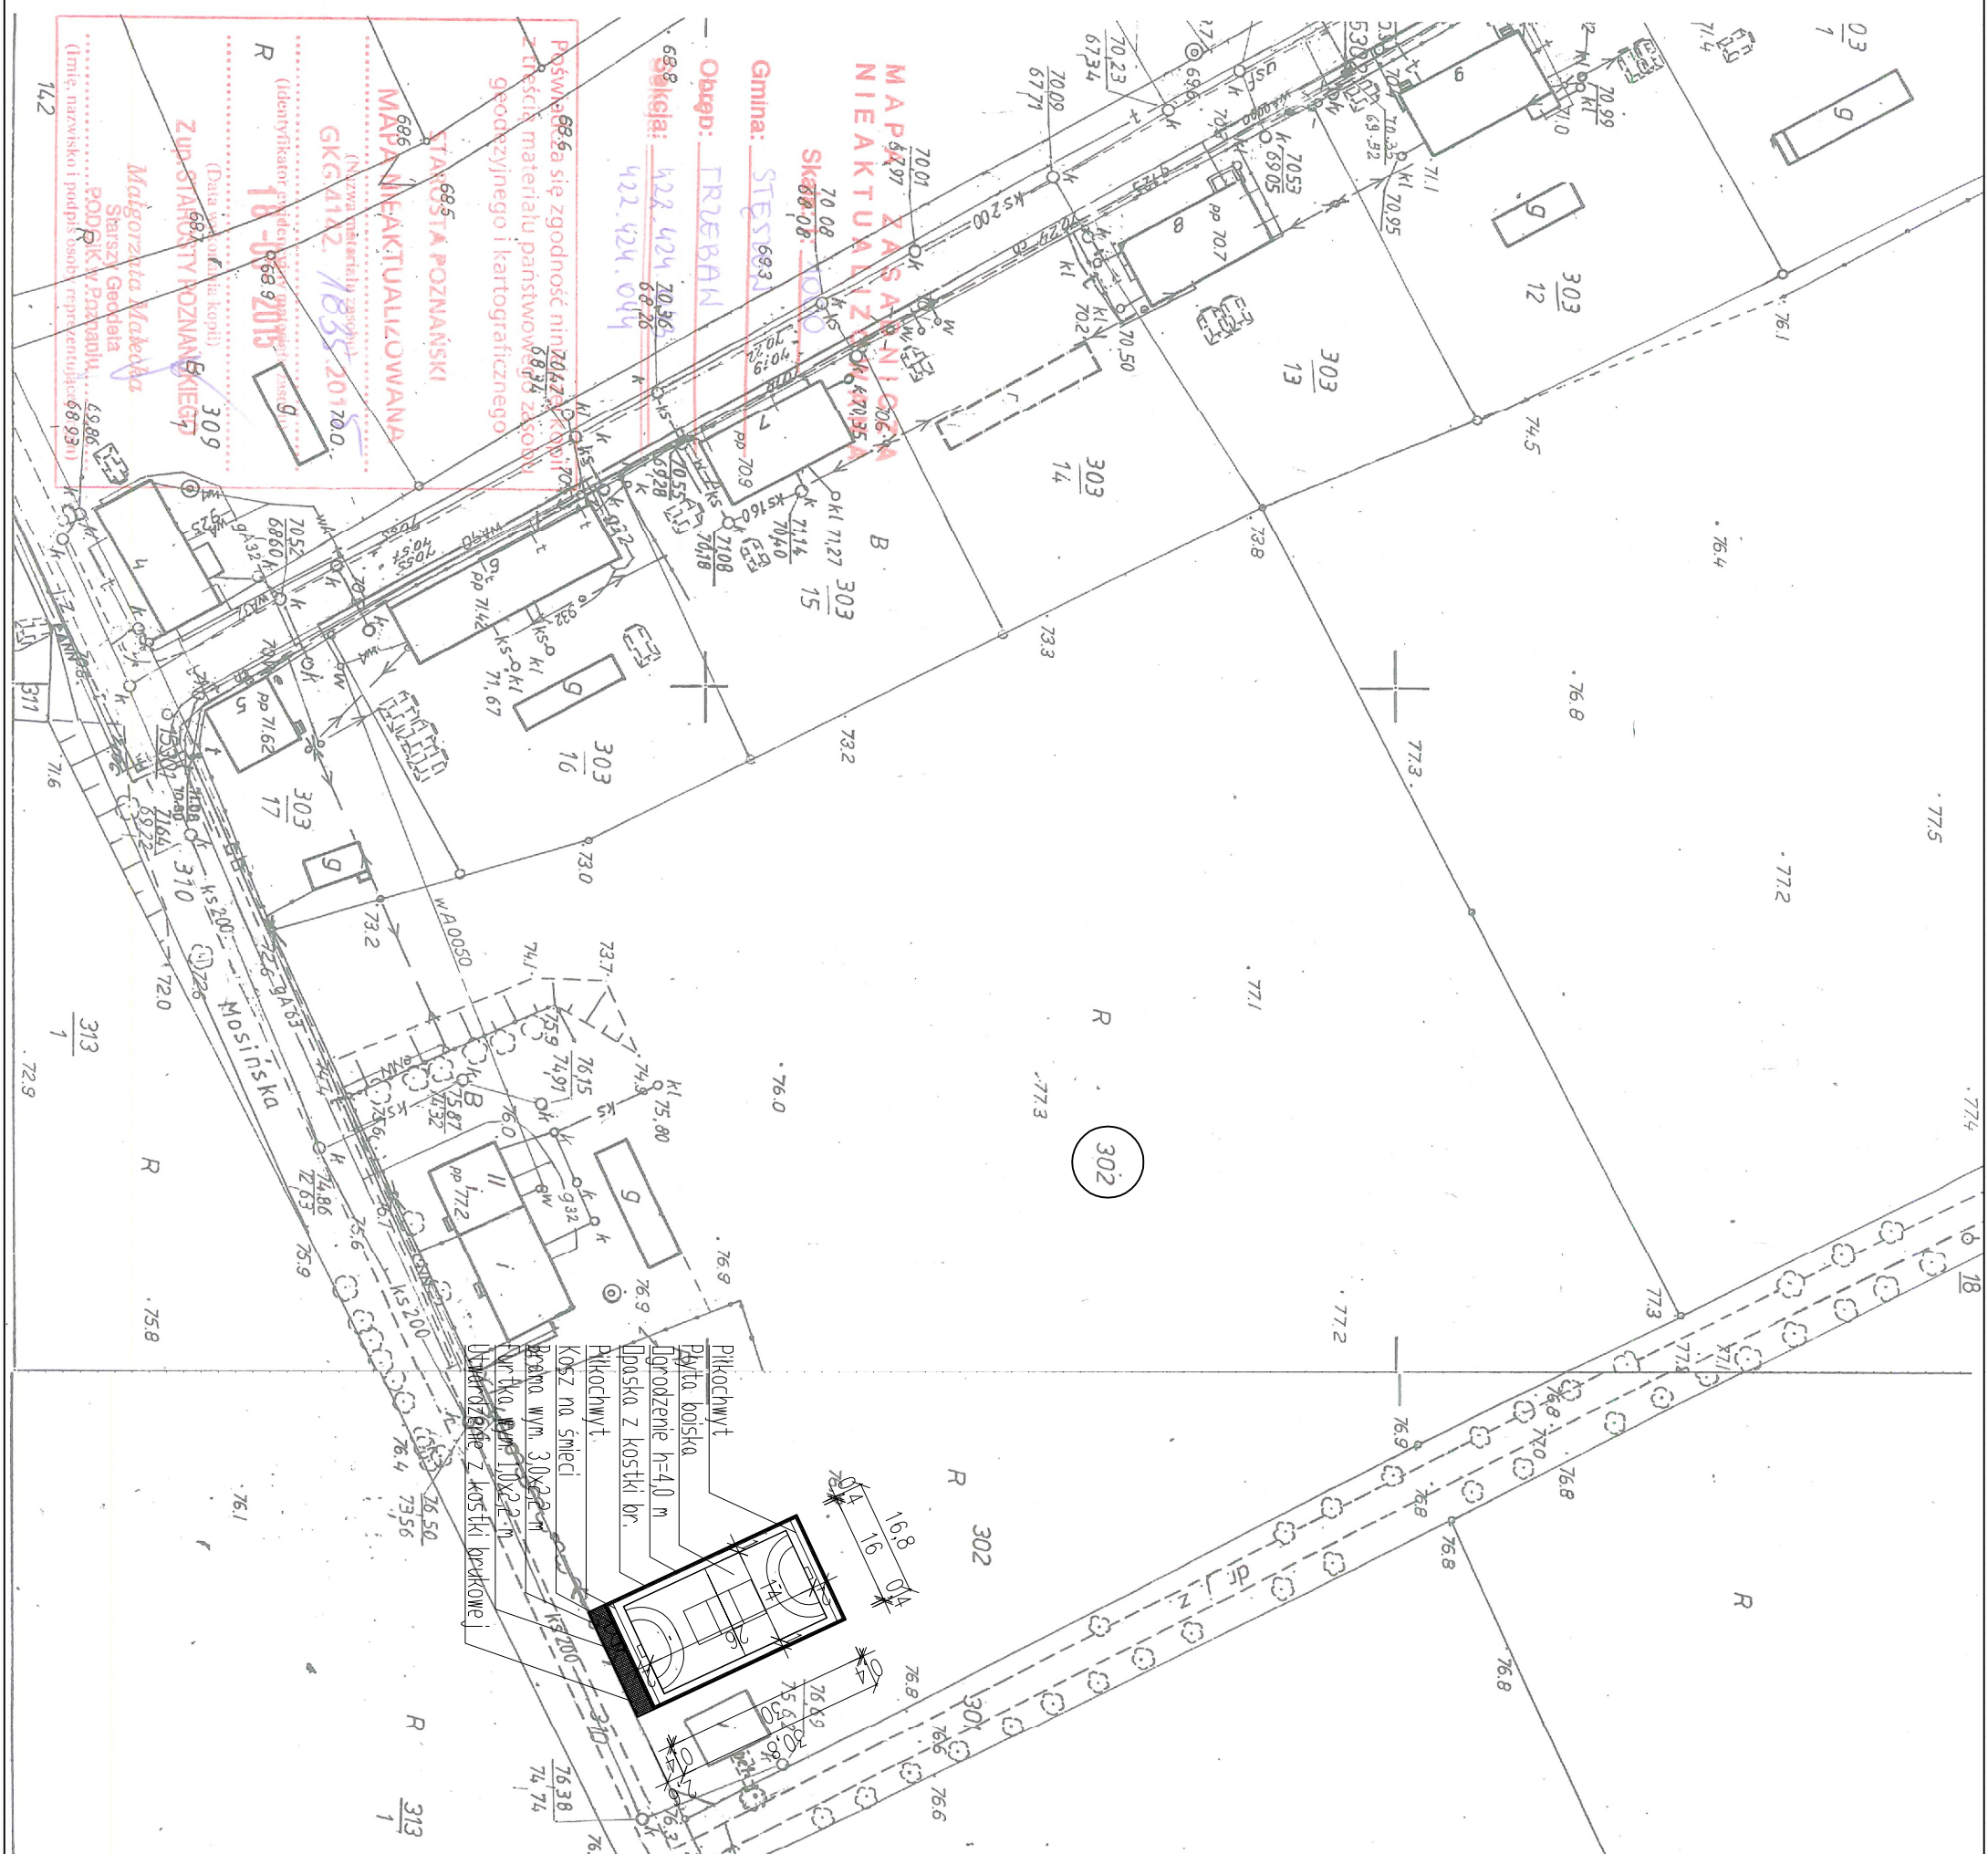

MAPA ZASADNICZA
NIEAKTUALIZOWANA

Skala: 1: 1000

Gmina: STĘSZEW

Obwód: TRZEBAW

Sekcja: 422.424.043

422.424.044

STAROSTA POZNAŃSKI

MAPA NIEAKTUALIZOWANA

GKG.A1A2.1835.2015

(Identyfikator ewidencyjny materiału źródła)

18-05-2015

(Data wykonania kopii)

Z up. STAROSTY POZNAŃSKIEGO

Małgorzata Mabecka

Starszy Geodeta

PODZIAŁ w Poznaniu

(Imię, nazwisko i podpis osoby reprezentującej organ)

Posługuje się zgodność niniejszej kopii z treścią materiału państwowego zasobu geodezyjnego i kartograficznego

STAROSTA POZNAŃSKI

MAPA NIEAKTUALIZOWANA

GKG.A1A2.1835.2015

(Identyfikator ewidencyjny materiału źródła)

18-05-2015

(Data wykonania kopii)

Z up. STAROSTY POZNAŃSKIEGO

Małgorzata Mabecka

Starszy Geodeta

PODZIAŁ w Poznaniu

(Imię, nazwisko i podpis osoby reprezentującej organ)