

UCHWAŁA NR XIX/196/2004

Rady Miejskiej Gminy Stęszew z dnia 30 września 2004r.

w sprawie: przystąpienia do sporządzenia miejscowego planu zagospodarowania przestrzennego terenu położonego w Zamysławie.

Na podstawie art. 14 ust. 1 ustawy z dnia 27 marca 2003r. o planowaniu i zagospodarowaniu przestrzennym/Dz.U. nr 80 poz.717 ze zmianami/, Rada Miejska Gminy Stęszew uchwala co następuje:

- § 1. Przystępuje się do sporządzenia miejscowego planu zagospodarowania przestrzennego dla terenu położonego w Zamysławie, obejmującego działkę o numerze ewidencyjnym 293/3.
- § 2. 1. Plan, o którym mowa w § 1 obejmuje obszar przedstawiony na rysunku planu w skali 1 : 5000, stanowiącym załącznik do niniejszej uchwały,
2. Przedmiotem sporządzenia niniejszego planu jest zmiana przeznaczenia działki nr 293/3 o łącznej powierzchni 0,5516 ha – z rolniczego użytkowania na cele aktywizacji gospodarczej.
3. Zakres ustaleń planu obejmuje czynności wymienione w art. 15 ust.2 ustawy o planowaniu i zagospodarowaniu przestrzennym.
- § 3. Wykonanie uchwały powierza się Burmistrzowi Stęszewa.
- § 4. Uchwała wchodzi w życie z dniem podjęcia.

PRZEWODNICZĄCY RADY MIEJSKIEJ
GMINY STĘSZEW

inż. Mirosław Potrawiak

UZASADNIENIE

do uchwały Rady Miejskiej Gminy Stęszew nr XIX/196/2004
z dnia 30 września 2004 roku.


w sprawie: przystąpienia do sporządzenia miejscowego planu zagospodarowania przestrzennego terenu położonego w Zamysławie.


Z wnioskiem o zmianę przeznaczenia terenu położonego w Zamysławie obejmującego działkę nr 293/3 wystąpili jego współwłaściciele Panowie Rafał i Benedykt Bródka, prowadzący na terenie przyległym działalność gospodarczą – Zakład produkcji plandek.

Jest to teren dotychczas użytkowany rolniczo, dla którego studium uwarunkowań i kierunków zagospodarowania przestrzennego gminy Stęszew przewiduje kierunkowo działalność gospodarczą.

W związku z powyższym aby działalność można było prowadzić również na działce nr 293/3/przyległej do zakładu istniejącego/, niezbędne jest opracowanie miejscowego planu zagospodarowania przestrzennego.

BURMISTRZ


mgr inż. Włodzisław Pincza

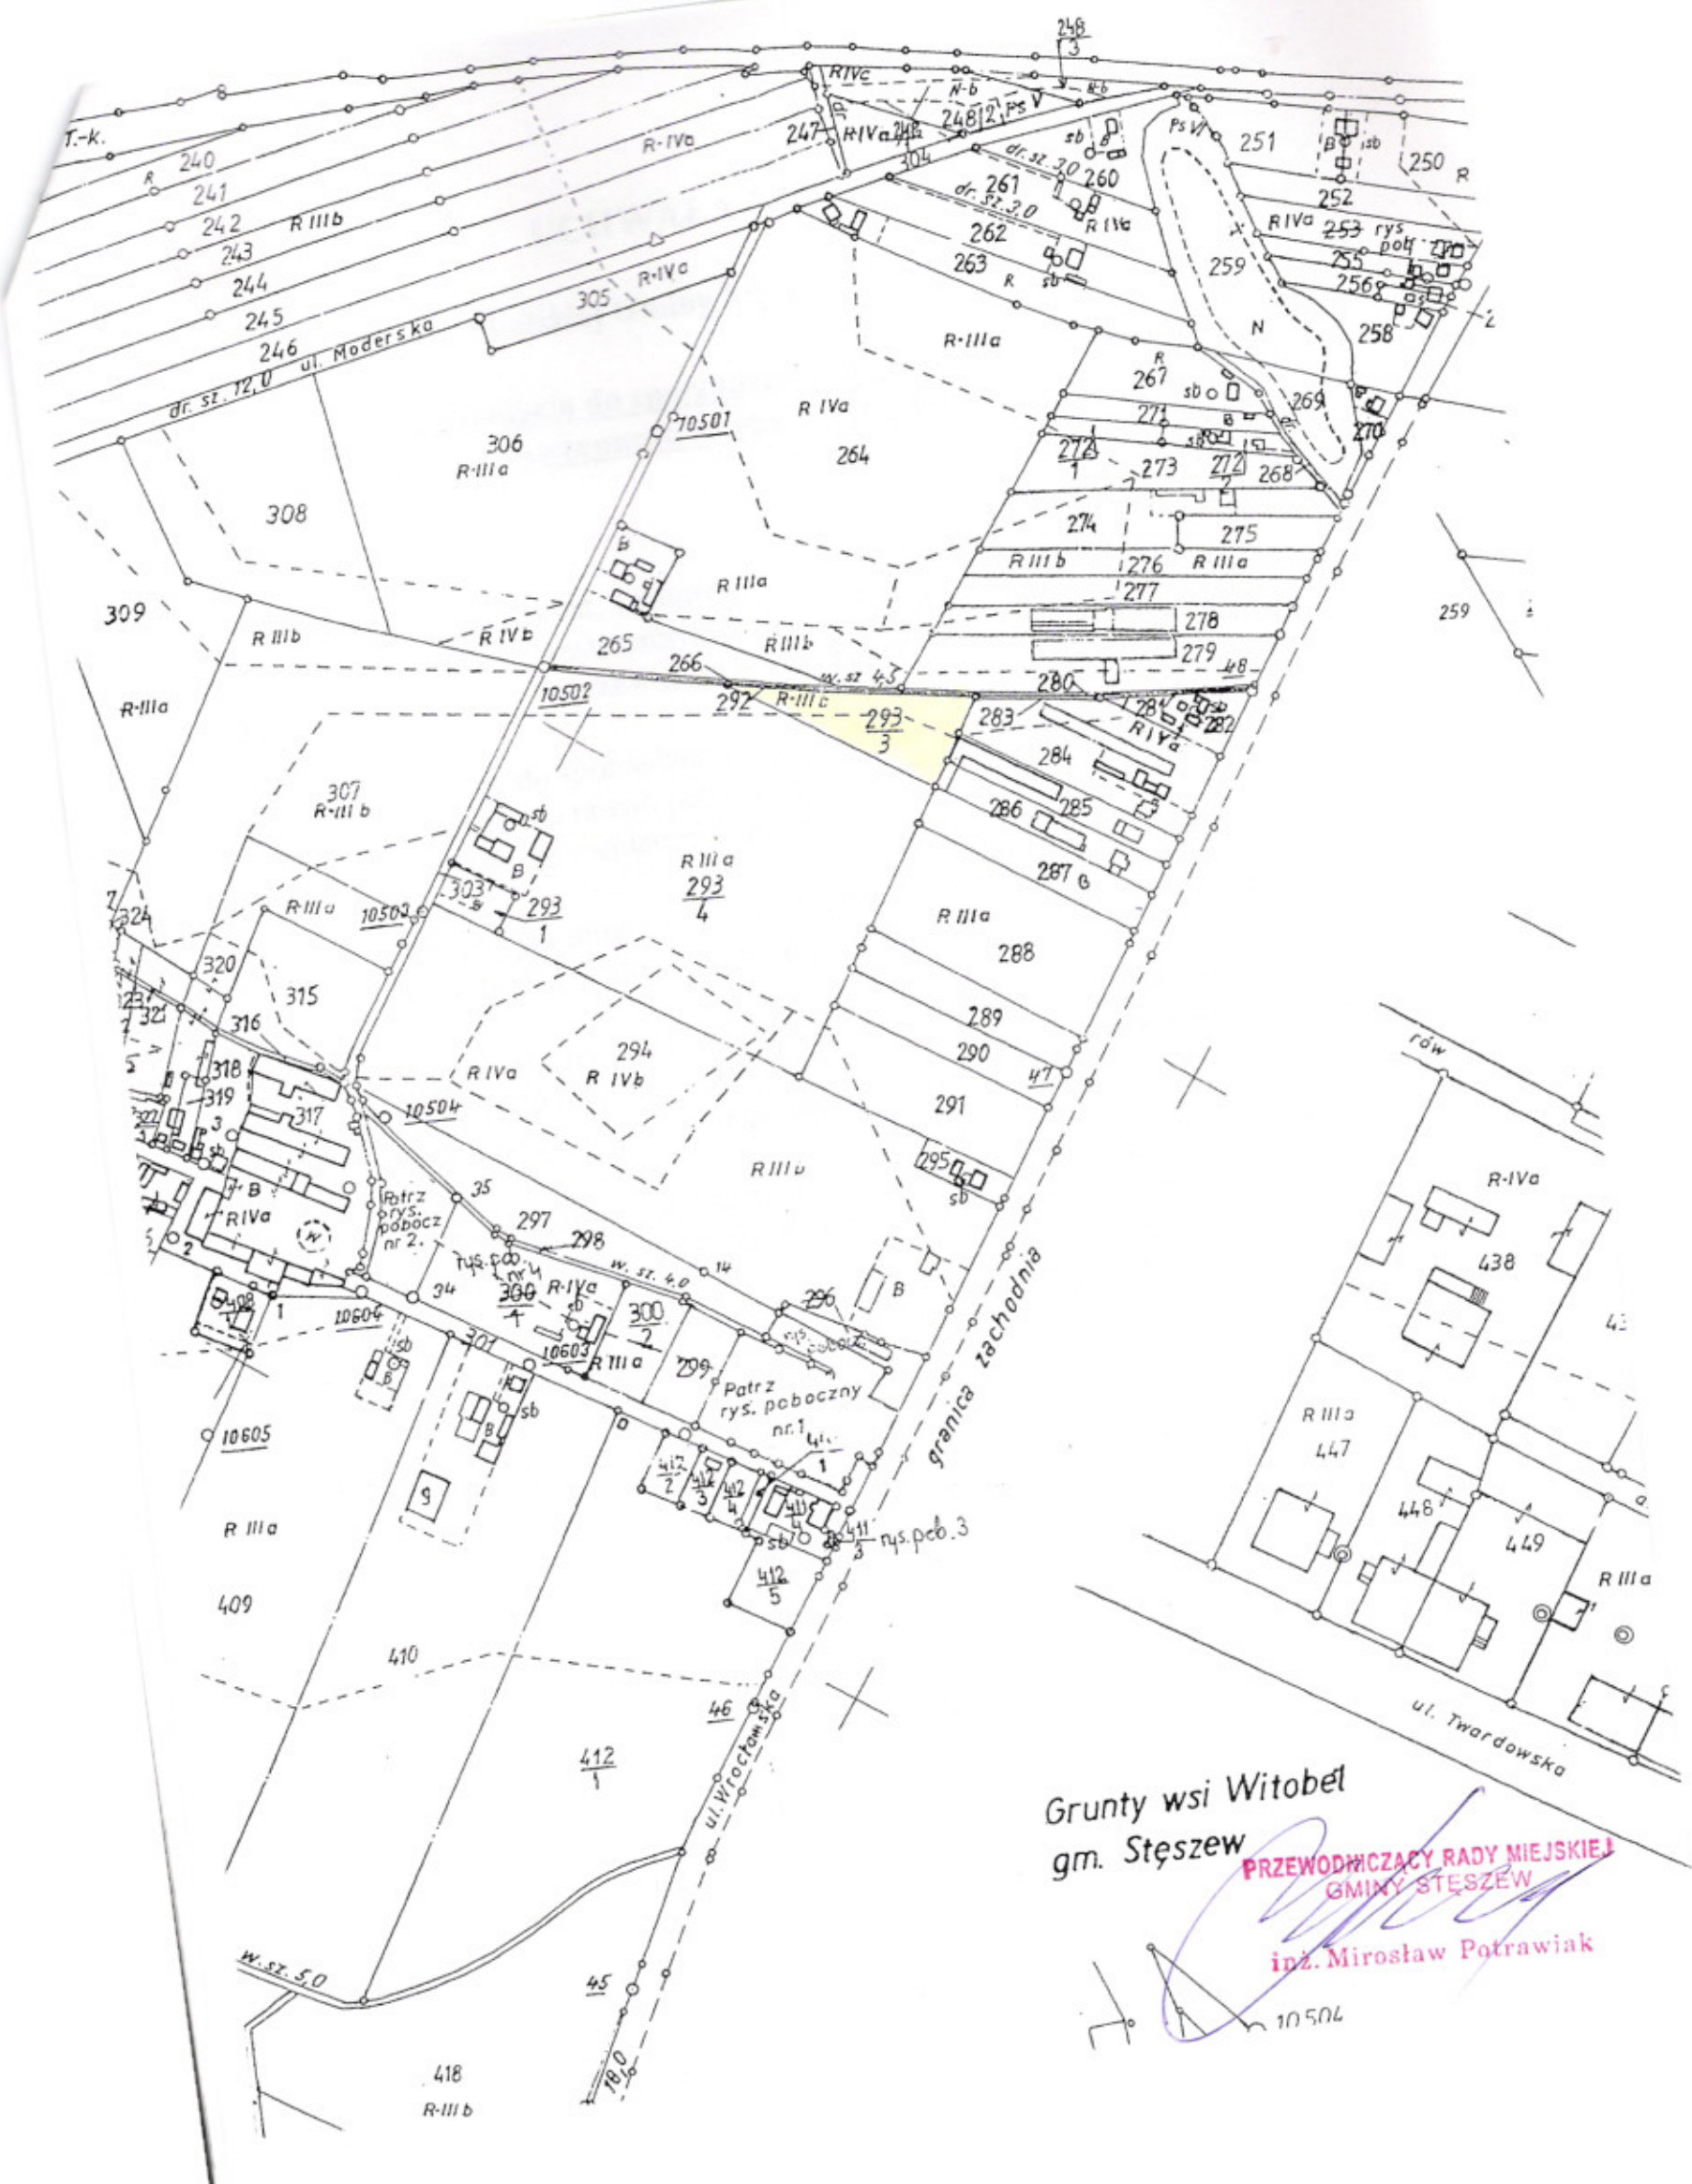

Grunty wsi Witobel
gm. Stęszew

PRZEWODNICZĄCY RADY MIEJSKIEJ
GMINY STĘSZEW

inż. Mirosław Potrawiak

10504