



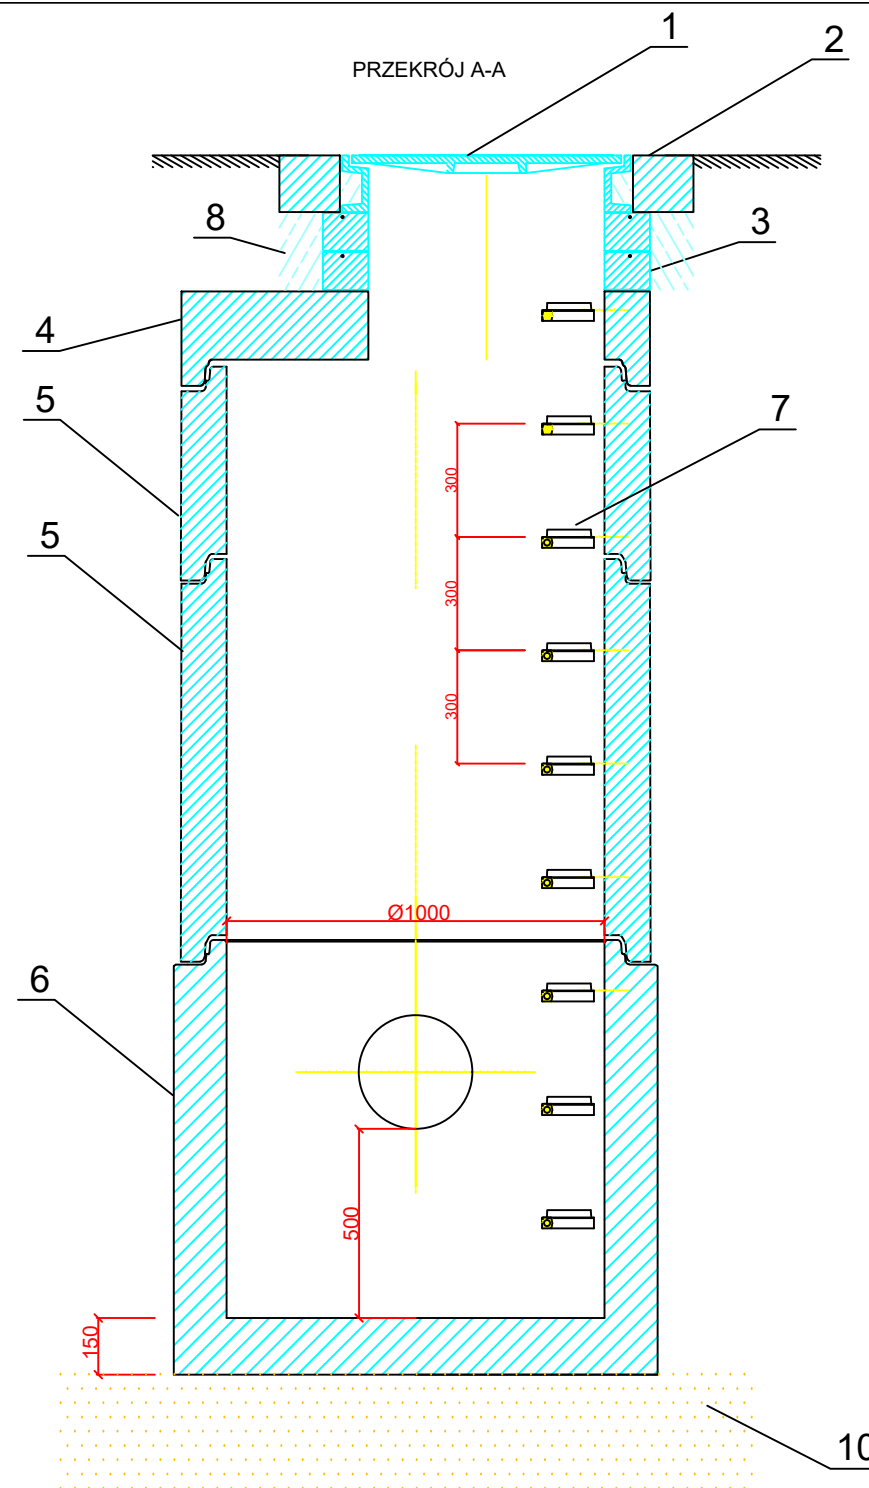


Legenda:

- 1 - Właz żeliwny typu ciężkiego, klasy D400, z wypełnieniem betonowym
- 2 - Płyta żelbetowa 93X93 cm
- 3 - Pierścien wyrównawczy H=100 mm, uszczelniony zaprawą cementową
- 4 - Pokrywa studzienna DN1000/625 mm
- 5 - Kręgi DN1000 mm, beton C35/45, łączone na uszczelkę
- 6 - Dennica DN1000 mm, beton C35/45 (bez kinety)
- 7 - Stopnie złączowe żeliwne w powłoce z PE
- 8 - zaprawa cementowa m50
- 9 - Przejścia szczelne dla rur PVC
- 10 - Podsypka piaskowa H=300 mm

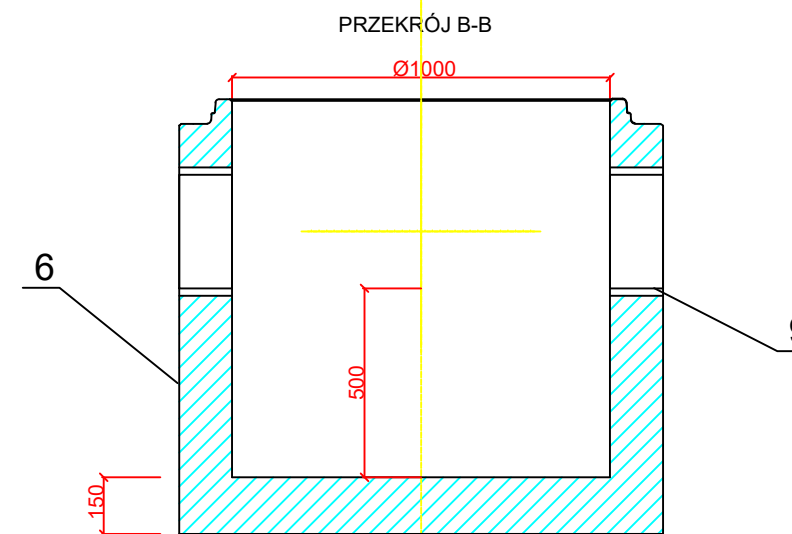

Widok z góry

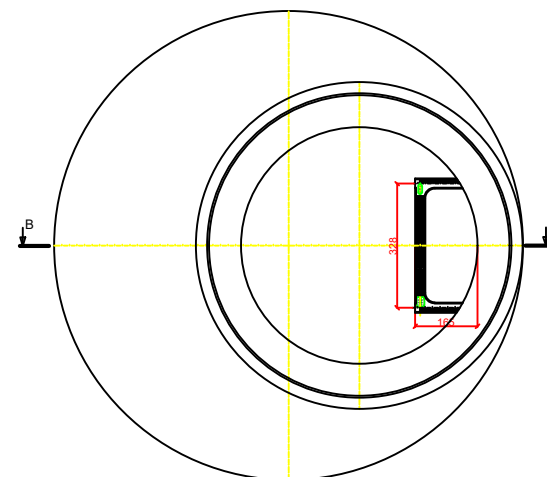

PRO-INSTAL-SAN Maciej Zdziabek ul. Przemysłowa 19, 64-100 Leszno				
Nazwa zadania	Budowa kanalizacji deszczowej na ulicy Zacisze w miejscowości Dębienko.			
Adres obiektu	Obręb Dębienko, gmina Stęszew, pow. poznański	Stadium	PW	
		Skala	1:20	
Rysunek	STUDNIA REWIZYJNA DN 1000 mm	Rysunek nr	5	
		Data oprac.	02.2018	
Funkcja	Tytuł, imię i nazwisko	Specjalność	Nr upr. bud.	Podpis
Projektant	mgr inż. Maciej Zdziabek	Sanitarna	WKPI/0360/PWOS/12	
Sprawdził	mgr inż. Krzysztof Wojciech	Sanitarna	WKPI/0167/PWOS/13	