
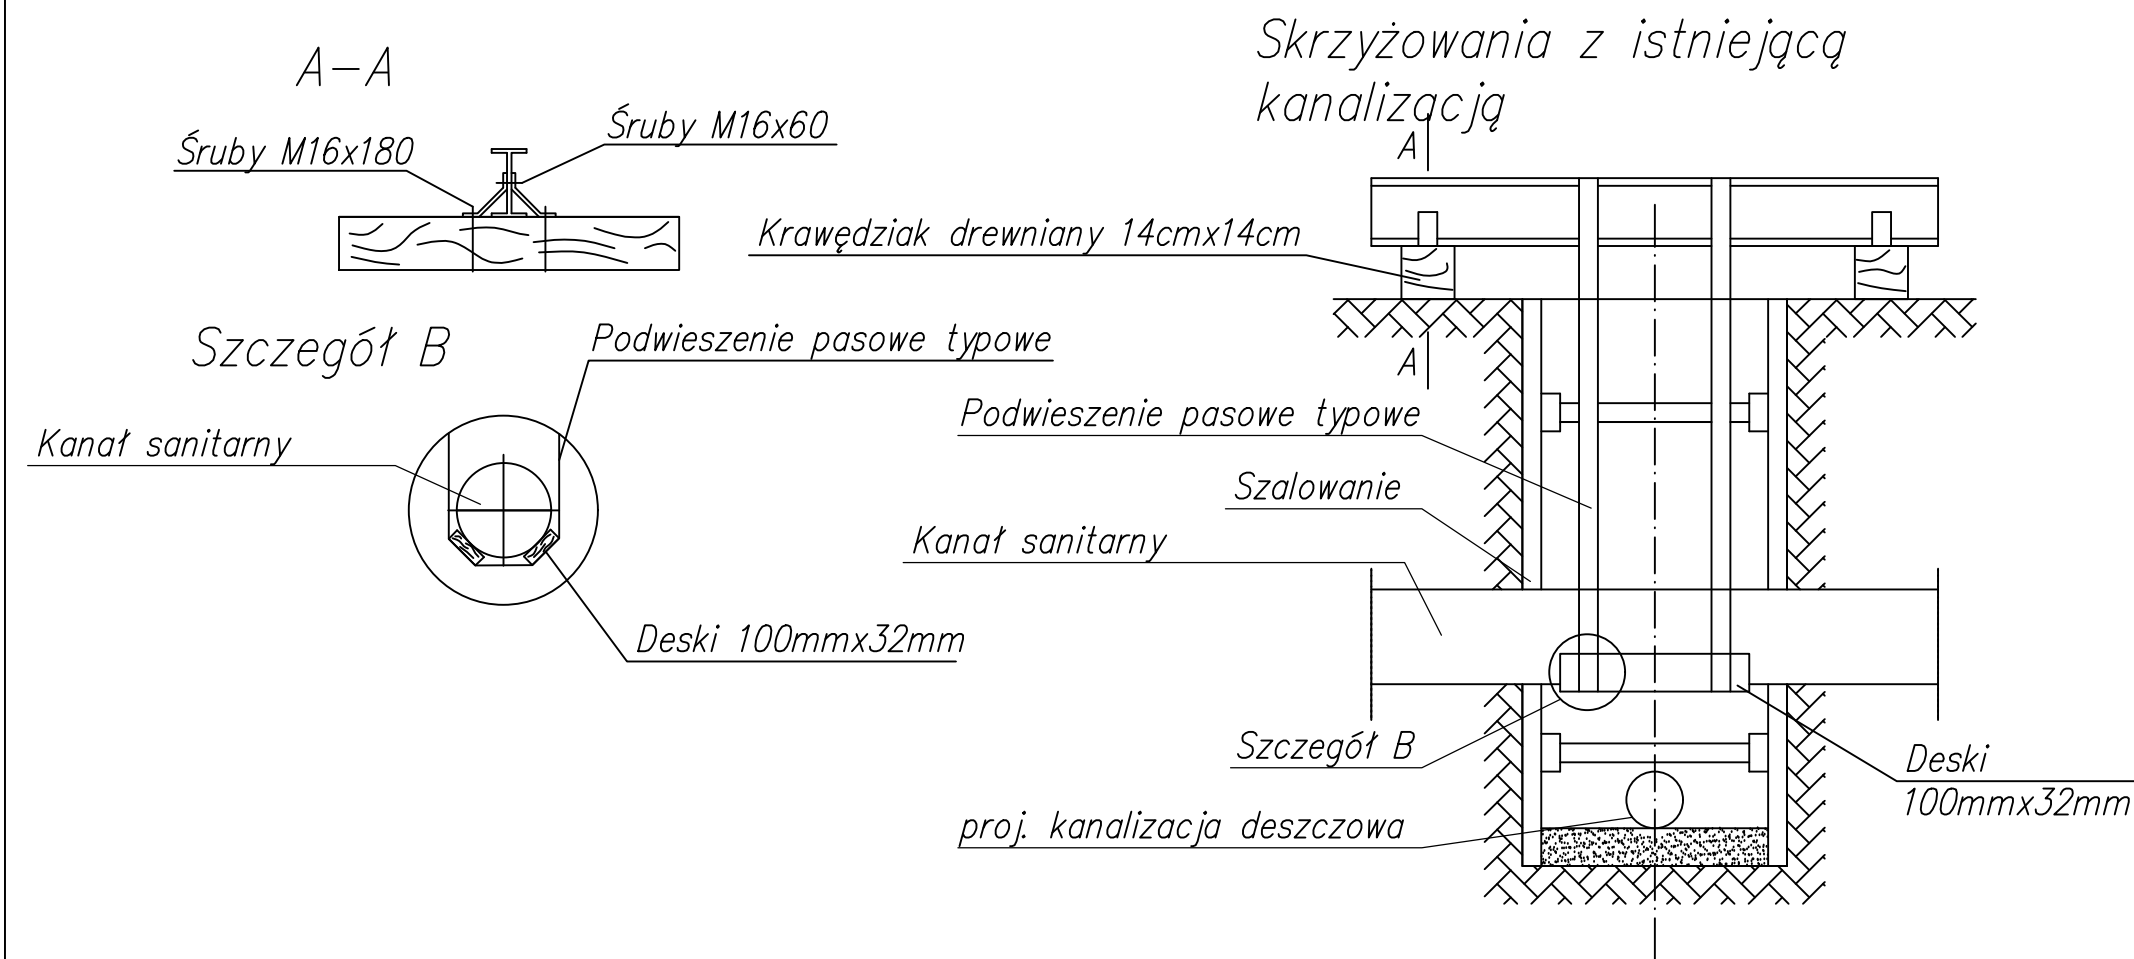


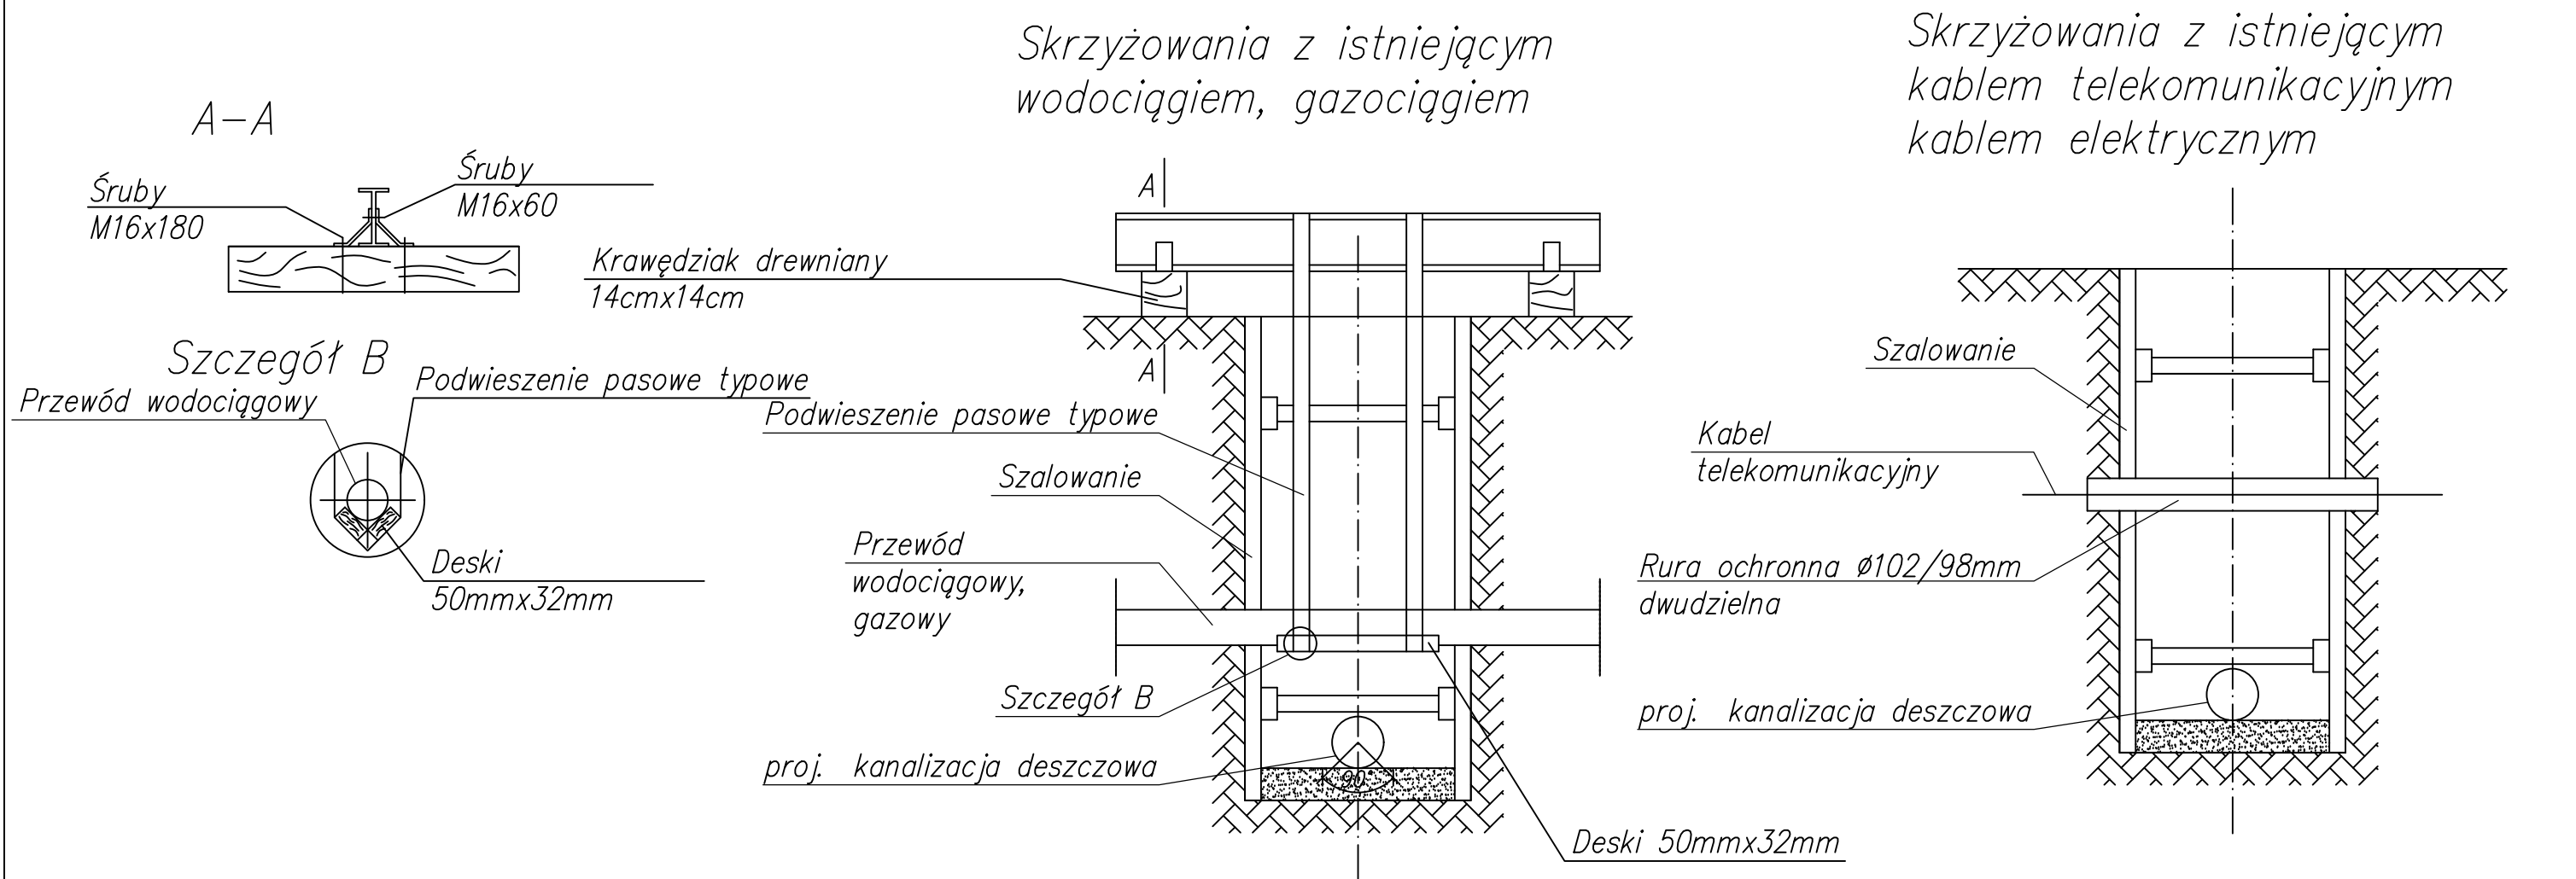

| PRO-INSTAL-SAN Maciej Zdziabek<br>ul. Przemysłowa 19, 64-100 Leszno |                                                                         |             |                  |        |
|---------------------------------------------------------------------|-------------------------------------------------------------------------|-------------|------------------|--------|
| Nazwa zadania                                                       | Budowa kanalizacji deszczowej na ulicy Zacisze w miejscowości Dębienko. |             |                  |        |
| Adres obiektu                                                       | Obręb Dębienko, gmina Stęszew, pow. poznański                           | Stadium     | PW               |        |
|                                                                     |                                                                         | Skala       | ---              |        |
| Rysunek                                                             | SKRZYŻOWANIA Z ISTNIEJĄCYM UZBROJENIEM                                  | Rysunek nr  | 7                |        |
|                                                                     |                                                                         | Data oprac. | 02.2018          |        |
| Funkcja                                                             | Tytuł, imię i nazwisko                                                  | Specjalność | Nr upr. bud.     | Podpis |
| Projektant                                                          | mgr inż. Maciej Zdziabek                                                | Sanitarna   | WKP/0360/PWOS/12 |        |
| Sprawdził                                                           | mgr inż. Krzysztof Wojciech                                             | Sanitarna   | WKP/0167/PWOS/13 |        |