


Obreńb
Nr arkusza
Nr działki
Skala
GKG GZE 4002
13832 2022

PLPZGIK.82
1:3-07-2022
Z up. STAROSTY POZNAŃSKIEGO
Powiatowego Centrum Dokumentacji
Geodezyjnej i Kartograficznej

ŁODŹ_ELLMAN_K_PZT_Etap3_2.002.pln

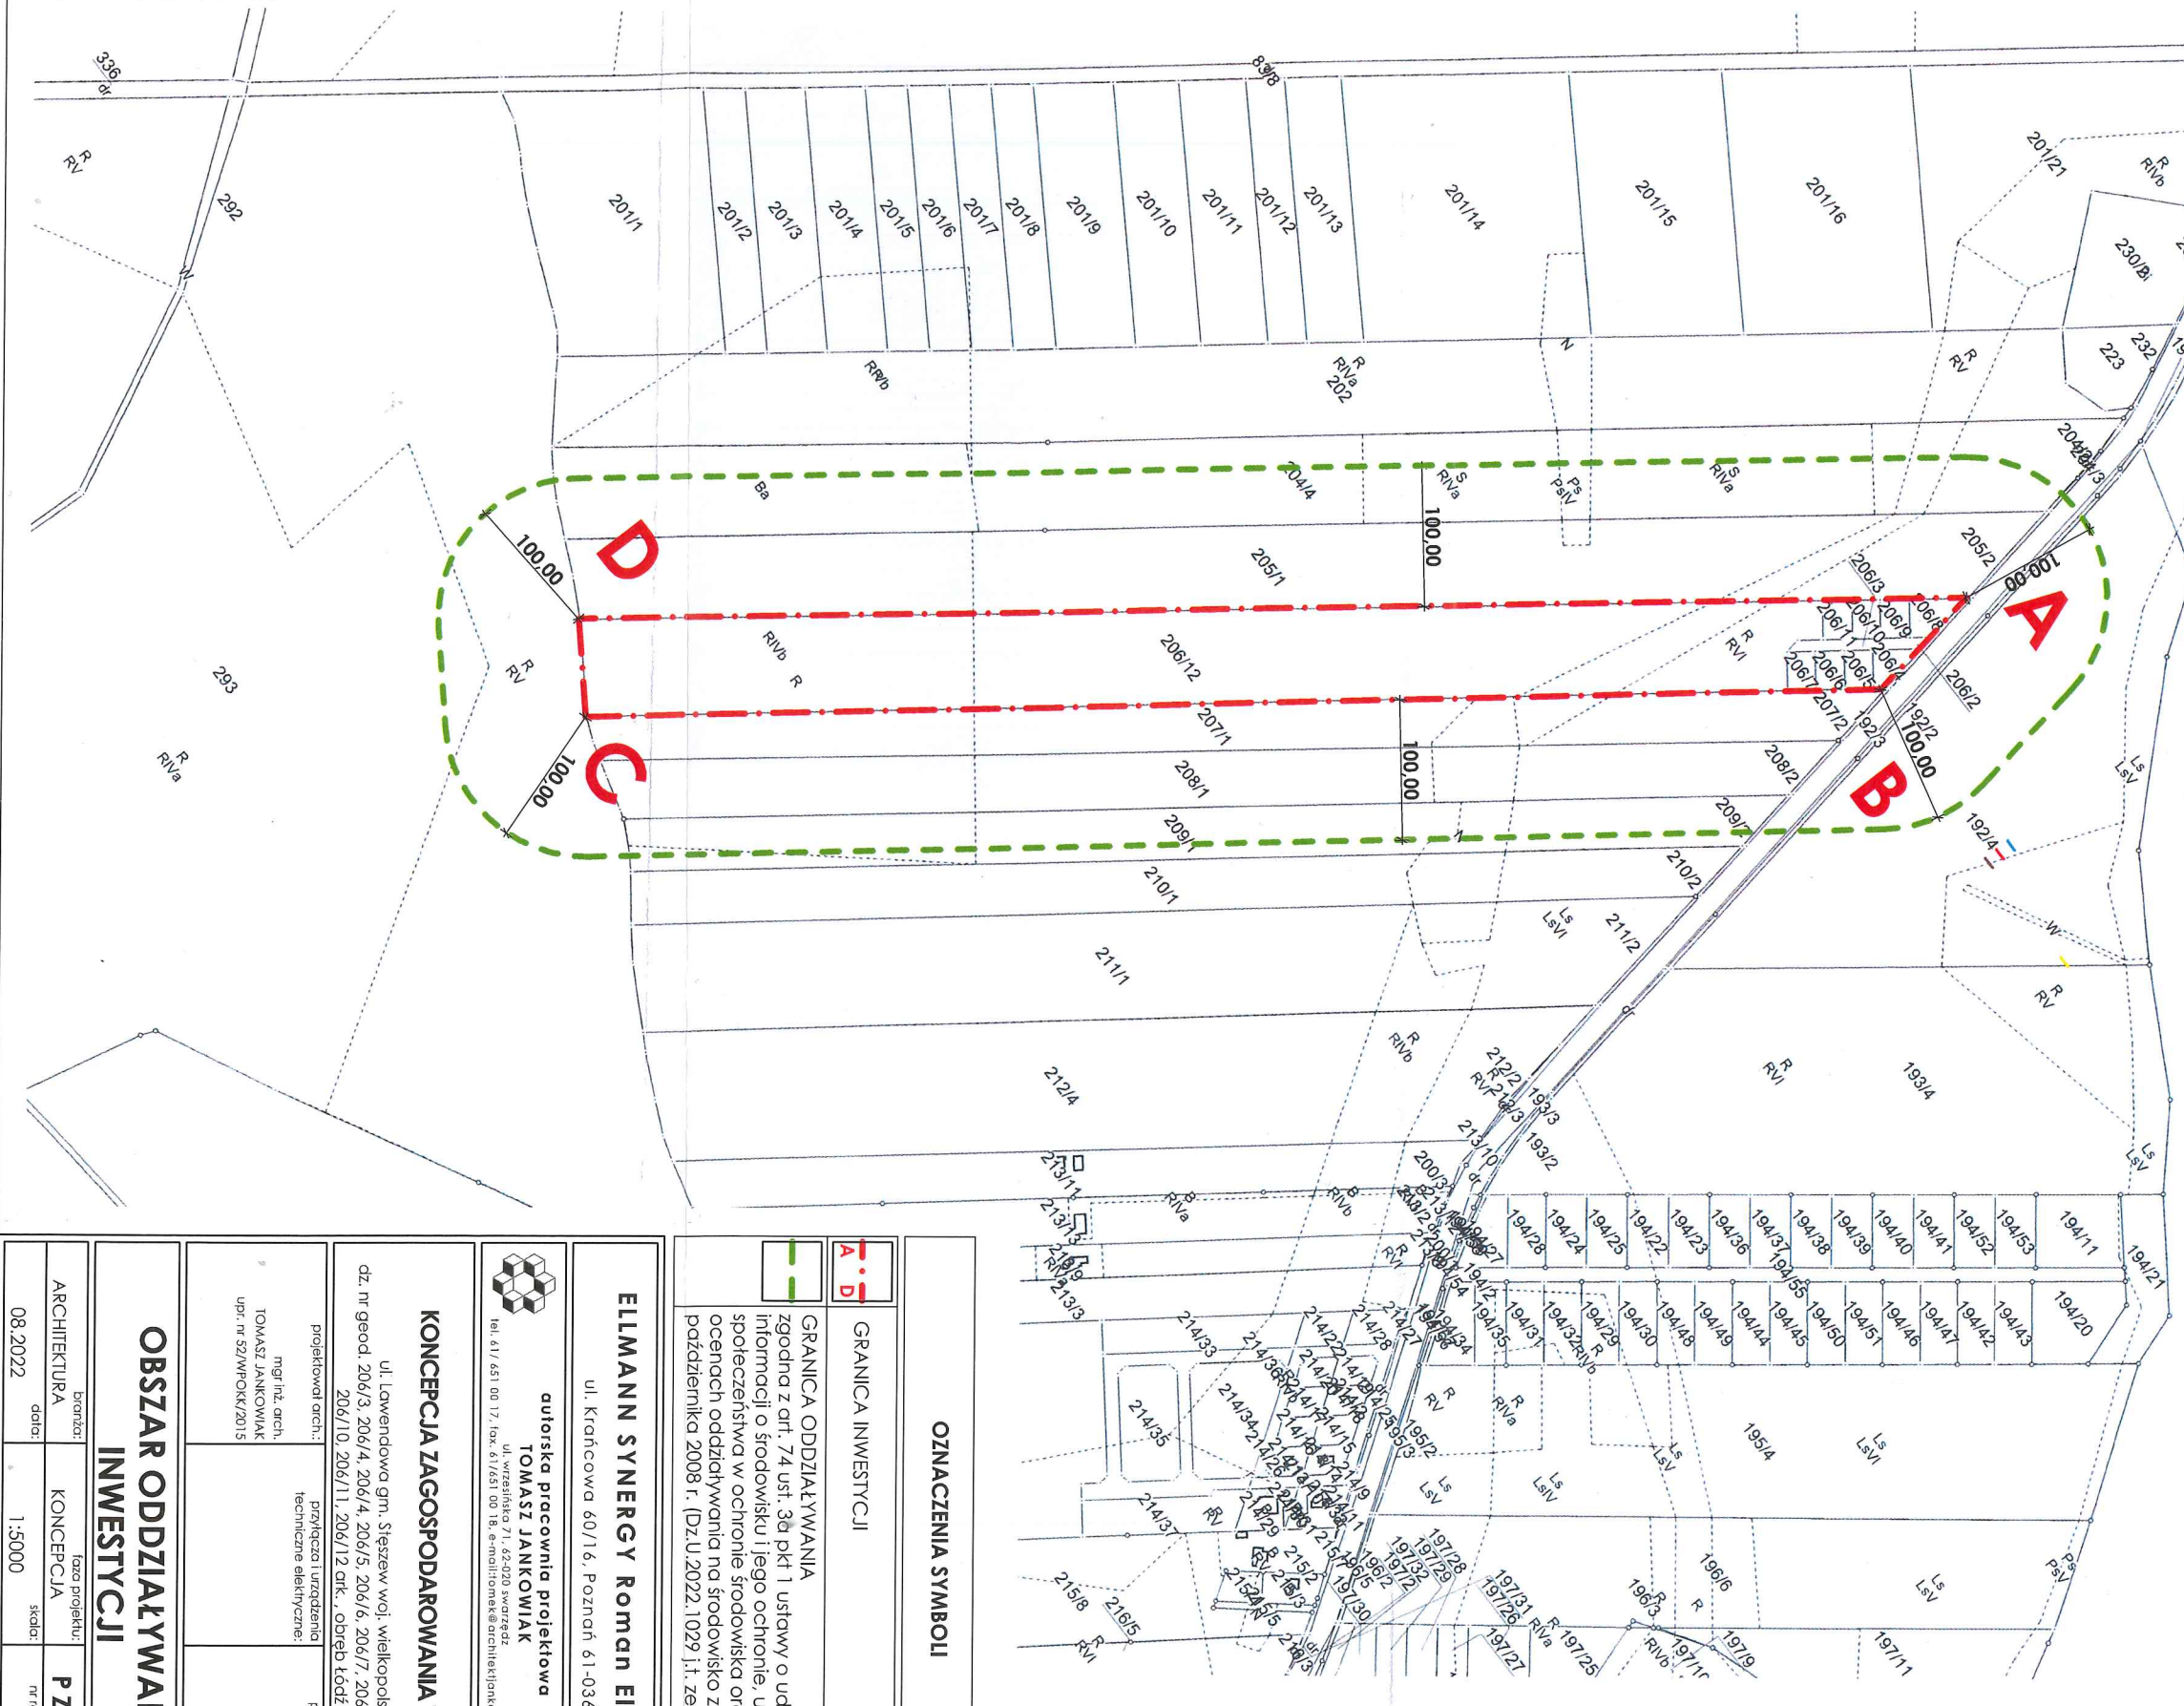

OZNACZENIA SYMBOLI	
A-D	GRANICA INWESTYCJI
---	GRANICA ODDZIAŁYWANIA
zgodna z art. 74 ust. 3a pkt 1 ustawy o udostępnianiu informacji o środowisku i jego ochronie, udziale społeczeństwa w ochronie środowiska oraz o ocenach oddziaływania na środowisko z dnia 3 października 2008 r. (Dz.U. 2022.1029 i.t. ze zm.)	

ELMANN SYNERGY Roman Elmann	
ul. Książkowa 60/16, Poznań 61-036	inwestor
autorska pracownia projektowa	
TOMASZ JANKOWIAK	jedn. projektowa
tel. 41 / 651 00 17, fax 61 / 651 00 18, e-mail: t.jankowiak@architektajankowiak.com	
KONCEPCJA ZAGOSPODAROWANIA TERENU	
ul. Ławendowa gm. Stęszew woj. wielkopolskie	adres
dz. nr geod. 206/3, 206/4, 206/5, 206/6, 206/7, 206/8, 206/9, 206/10, 206/11, 206/12 art. 1, obręb Łódź	
projektował archt.	przebieg i urządzenia
mgr inż. archt.	techniczne elektryczne
TOMASZ JANKOWIAK	przebieg i urządzenia
upr. nr 52/WPOK/2015	techniczne sanitarne

OBSZAR ODDZIAŁYWANIA INWESTYCJI	
branża:	tytuł rysunku:
ARCHITEKTURA	KONCEPCJA
data:	skala:
08.2022	1:5000
	nr projektu:
	PZT - 03
	nr rys.
	nr sif.