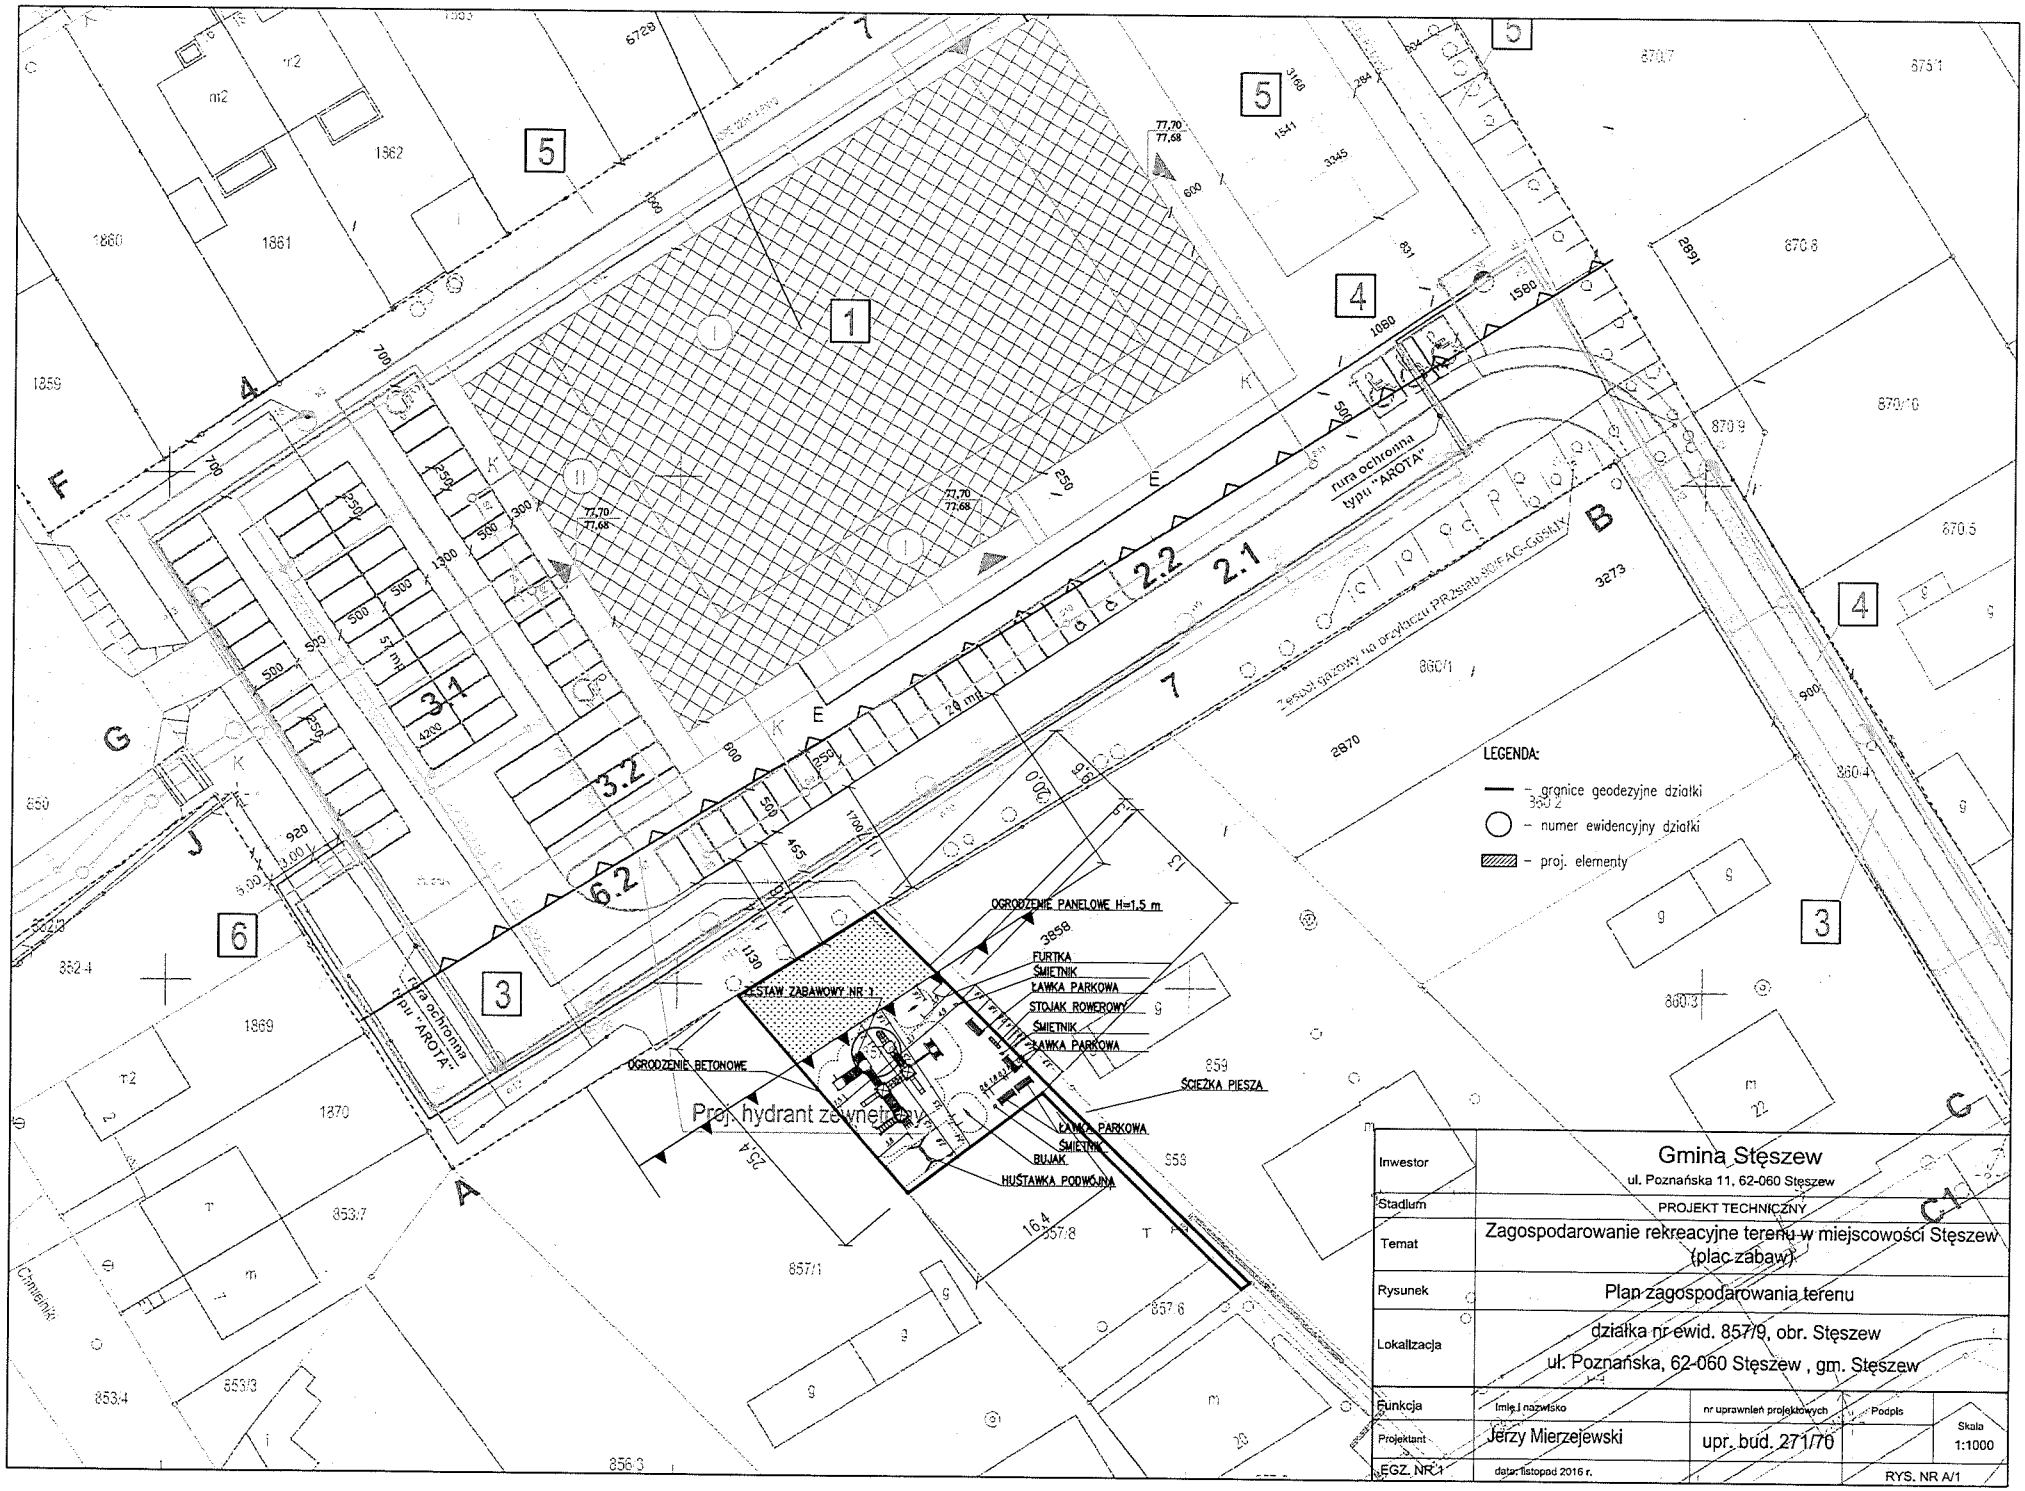

Inwestor	Gmina Stęszew ul. Poznańska 11, 62-060 Stęszew			
Stadium	PROJEKT TECHNICZNY			
Temat	Zagospodarowanie rekreacyjne terenu w miejscowości Stęszew (plac zabaw)			
Rysunek	Plan zagospodarowania terenu			
Lokalizacja	działka nr ewid. 857/9, obr. Stęszew ul. Poznańska, 62-060 Stęszew , gm. Stęszew			
Funkcja	Imię i nazwisko	nr uprawnień projektowych	Podpis	Skala
Projektant	Jerzy Mierzejewski	upr. bud. 271/70		1:1000
EGZ. NR 1	data: listopad 2016 r.			RYS. NR A/1