


ZMIANA MIEJSCOWEGO PLANU OGÓLNEGO ZAGOSPODAROWANIA
 PRZESTRZENNEGO GMINY STĘSZEW – REJON JEZIOR
 STRYKOWSKIEGO, WITOBELSKIEGO I ŁÓDZKO – DYMACZEWSKIEGO

SKALA 1 : 10 000

ZALĄCZNIK NR 1 DO UCHWAŁY
 NR 322/2014 Z DNIA 14.06.2014
 OGŁOSZONEJ W DZ. URZ. WOJ. WLKP.
 NR 414, POZ. 3111, Z DNIA 14.06.2014

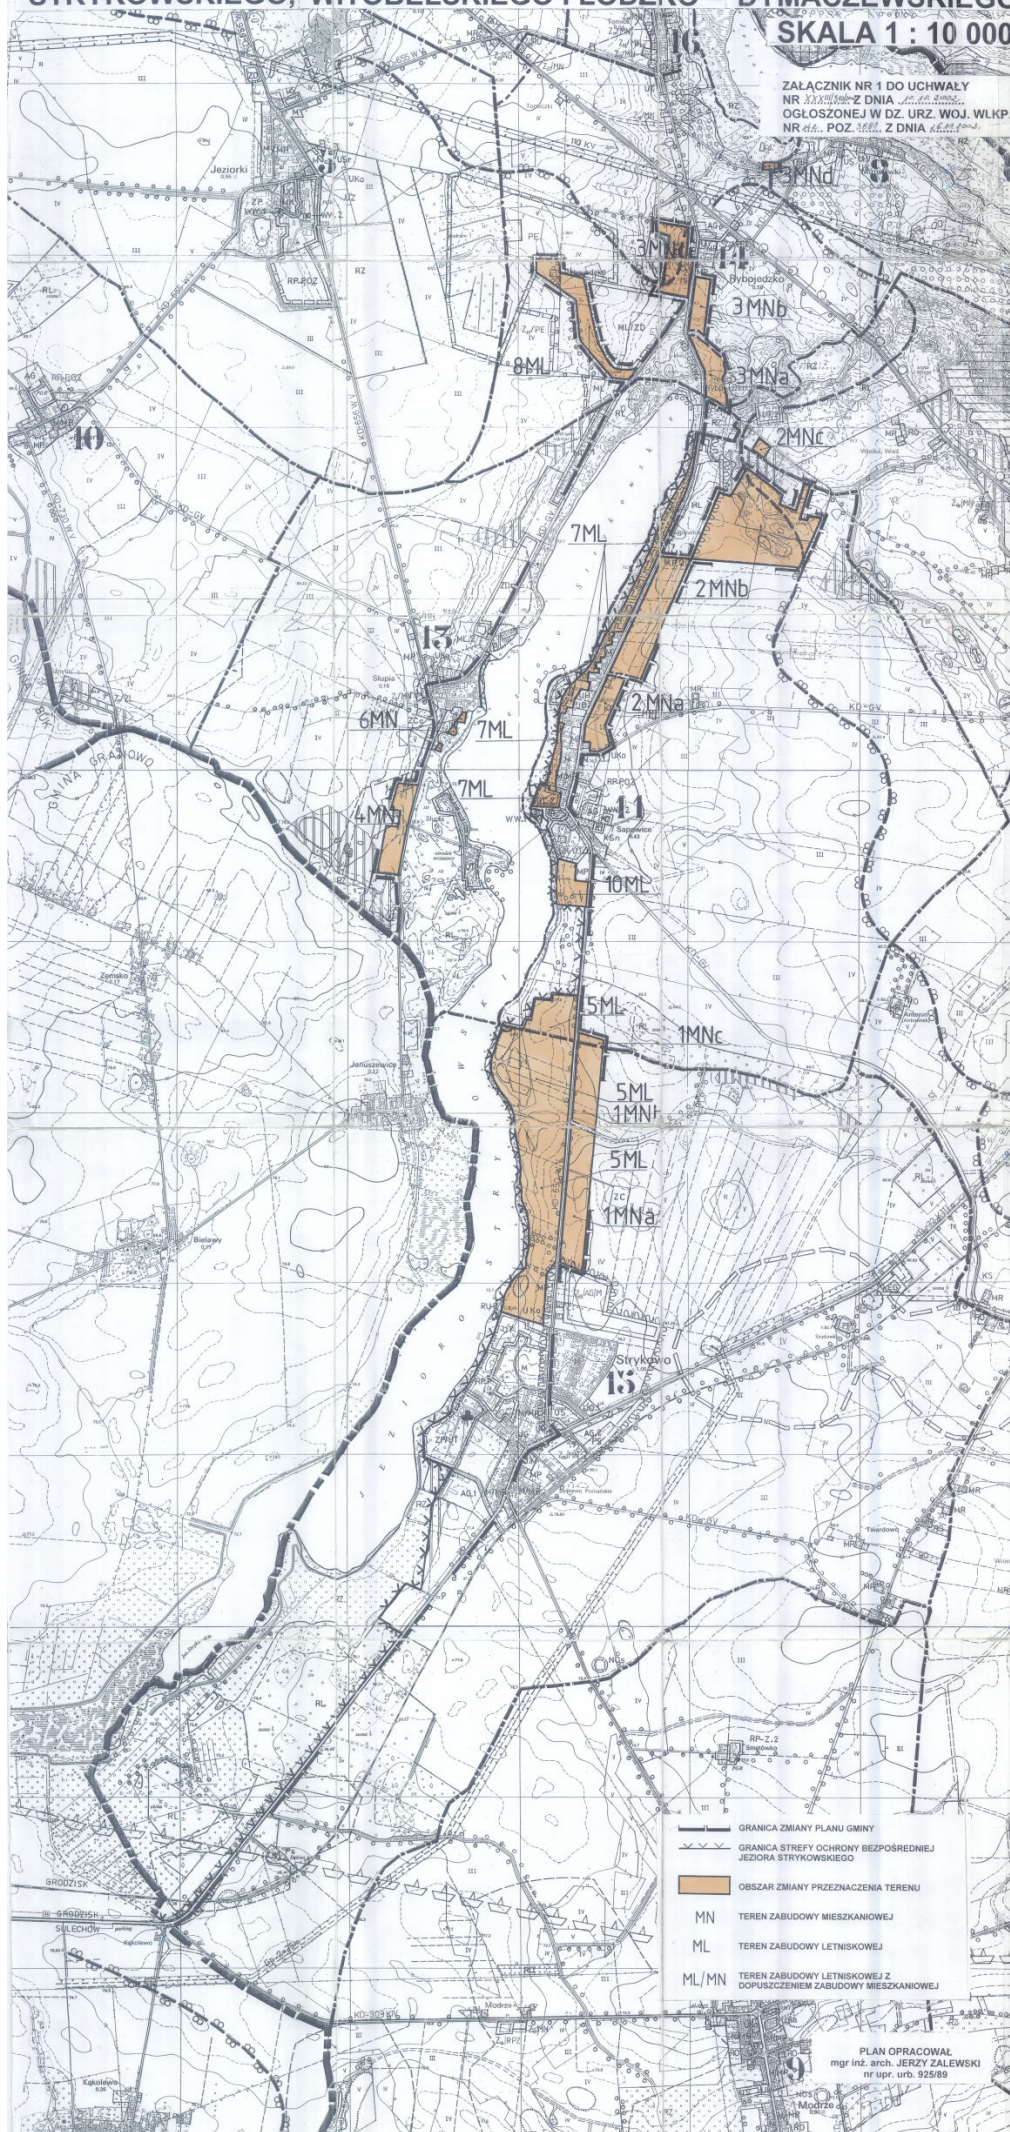

- GRANICA ZMIANY PLANU GMINY
- GRANICA STREFY OCHRONY BEZPOŚREDNIEJ JEZIORA STRYKOWSKIEGO
- OBSZAR ZMIANY PRZEZNACZENIA TERENU
- MN TEREN ZABUDOWY MIESZKANIOWEJ
- ML TEREN ZABUDOWY LETNISKOWEJ
- ML/MN TEREN ZABUDOWY LETNISKOWEJ Z DOPUSZCZENIEM ZABUDOWY MIESZKANIOWEJ

PLAN OPRACOWAŁ
 mgr inż. arch. JERZY ZALEWSKI
 nr upr. urb. 925/89