

MIEJSCOWY PLAN ZAGOSPODAROWANIA PRZESTRZENNEGO TERENU POŁOŻONEGO WE WSI ŁÓDŹ, GM. STĘSZEW

ZALĄCZNIK NR 1
do uchwały nr XXI/226/2017
Rady Miejskiej Gminy Stęszew
z dnia 26 stycznia 2017 roku

R Y S U N E K P L A N U S K A L A 1 : 1 0 0 0


Wyrys ze Zmiany Studium Uwarunkowań i Kierunków Zagospodarowania Przestrzennego gminy Stęszew (Uchwała Nr III/28/2002 Rady Miejskiej Gminy Stęszew z dnia 30 grudnia 2002 roku, z późniejszymi zmianami) skala 1:10 000

LEGENDA
GRANICA TERENU OBJĘTEGO OPRACOWANIEM MPZP



KIERUNEK ROZWOJU

zabudowa mieszkaniowa

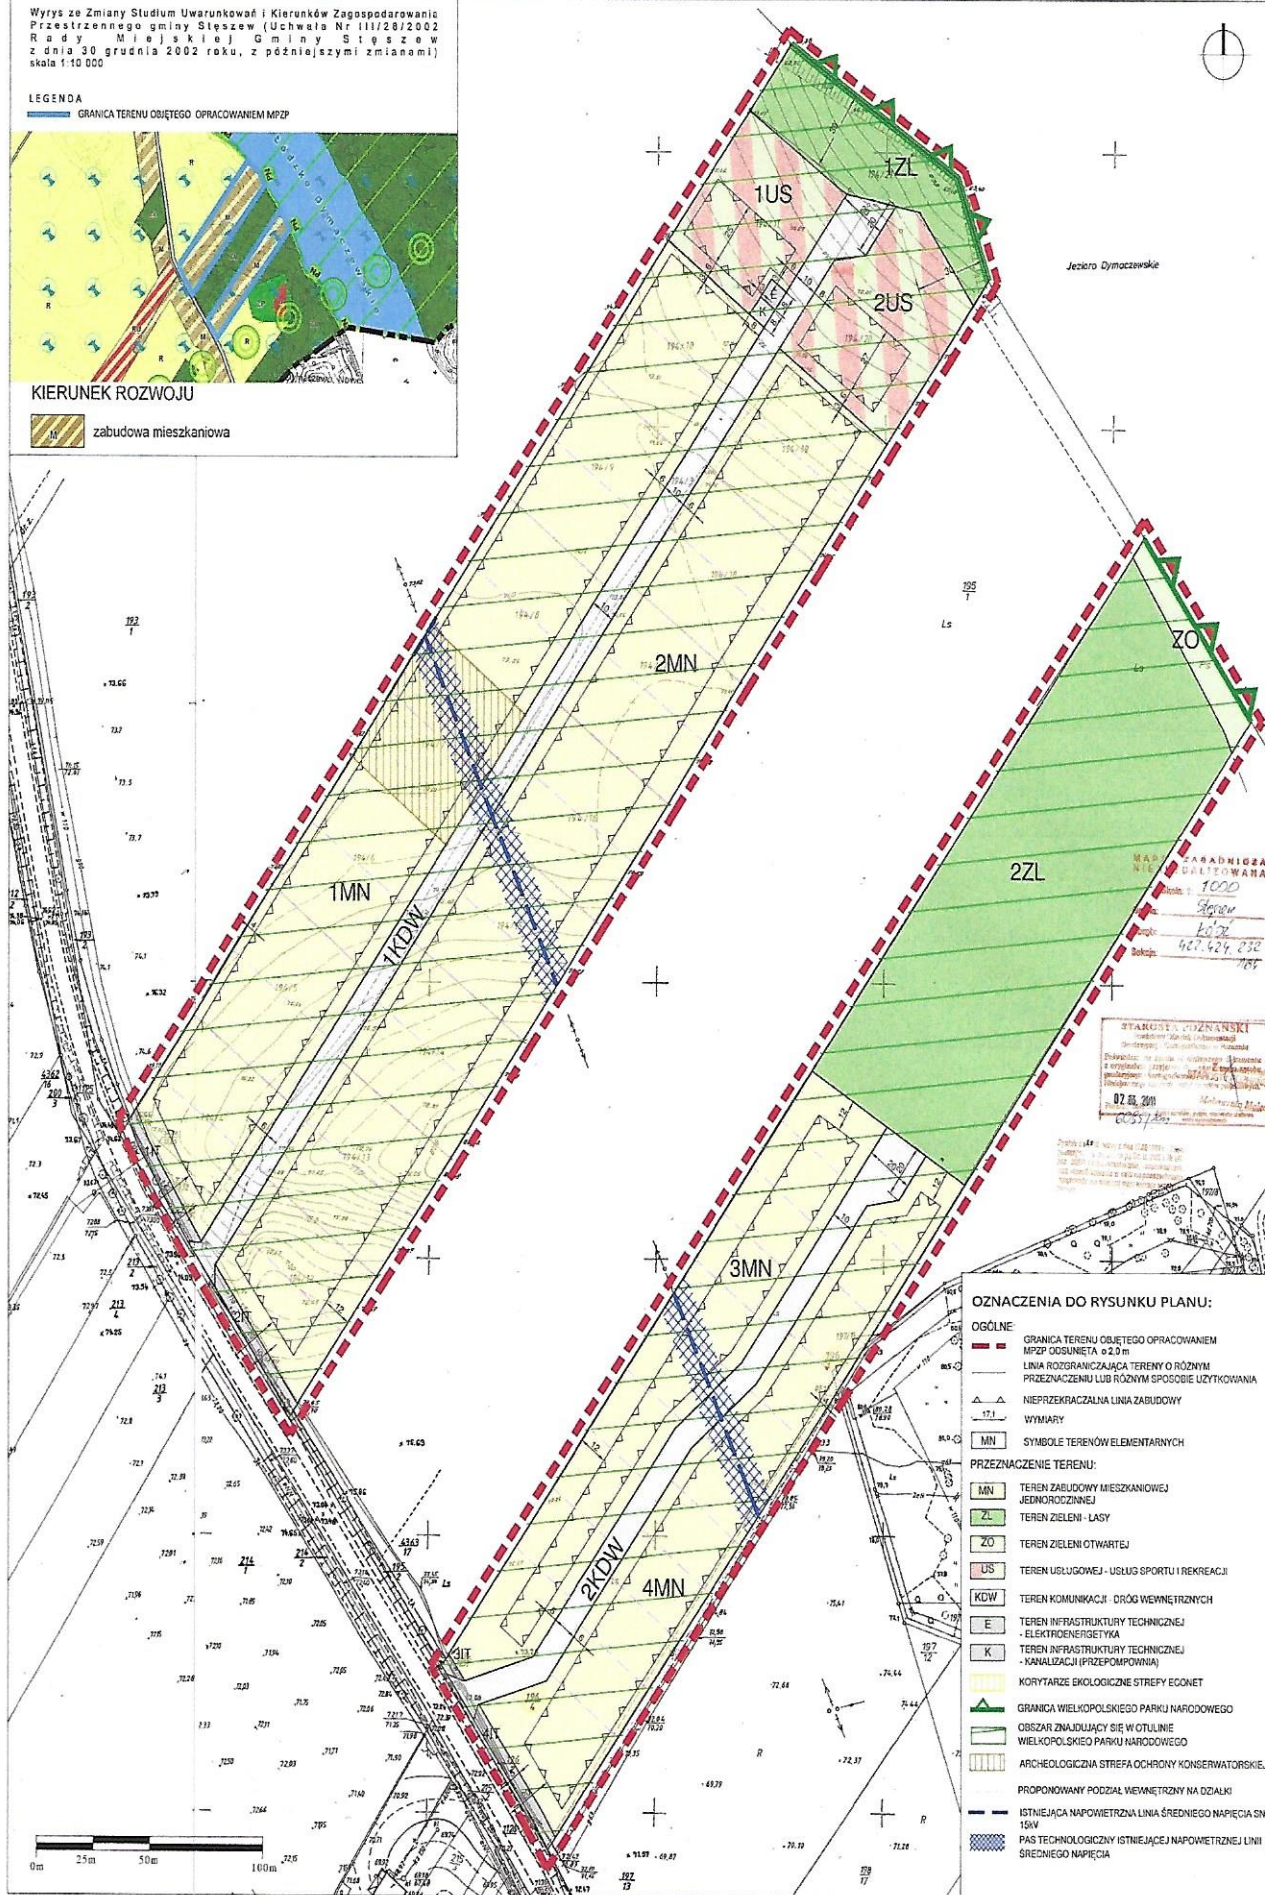

Jezioro Dymaczewskie

MAPA KADASTROWA
skala 1:1000
Lp. działki: 402
Lp. parcel: 407, 424, 232
1985

STANISŁAW CZYZAŃSKI
02.05.2016

- OZNACZENIA DO RYSUNKU PLANU:**
- OGÓLNE:**
- GRANICA TERENU OBJĘTEGO OPRACOWANIEM MPZP OŚCIEŻNIĄ o s 2,0 m
 - LINIA ROZGRANICZAJĄCA TERENY O RÓŻNYM PRZEZNACZENIU LUB RÓŻNYM SPOSOBIE UŻYTKOWANIA
 - NIERZĘKACZALNA LINIA ZABUDOWY
 - WYMARY
 - SYMBOLE TERENÓW ELEMENTARNYCH
- PRZEZNACZENIE TERENU:**
- TEREN ZABUDOWY MIESZKANIOWEJ JEDNORÓCZYNNEJ
 - TEREN ZIELENI - LASY
 - TEREN ZIELENI OTWARTEJ
 - TEREN USŁUGOWEJ - USŁUG SPORTU I REKREACJI
 - TEREN KOMUNIKACJI - DROG WYWĘTRZNYCH
 - TEREN INFRASTRUKTURY TECHNICZNEJ - ELEKTROENERGETYKA
 - TEREN INFRASTRUKTURY TECHNICZNEJ - KANALIZACJI (PRZEPOMPOWANIA)
 - KORYTARZE EKOLOGICZNE STREFY EGONET
 - GRANICA WIELKOPOLSKIEGO PARKU NARODOWEGO
 - OBZAR ZNAJDUJĄCY SIĘ W OTULINIE WIELKOPOLSKIEGO PARKU NARODOWEGO
 - ARCHEOLICZNA STREFA OCHRONY KONSERWATORSKIEJ
 - PROPONOWANY PODZIAŁ WIEWNĘTRZNY NA DZIAŁKI
 - ISTNIEJĄCA NAPONIETRZNA LINIA ŚREDNIEGO NAPIĘCIA SN 15kV
 - PAS TECHNOLOGICZNY ISTNIEJĄCEJ NAPONIETRZNEJ LINII ŚREDNIEGO NAPIĘCIA