
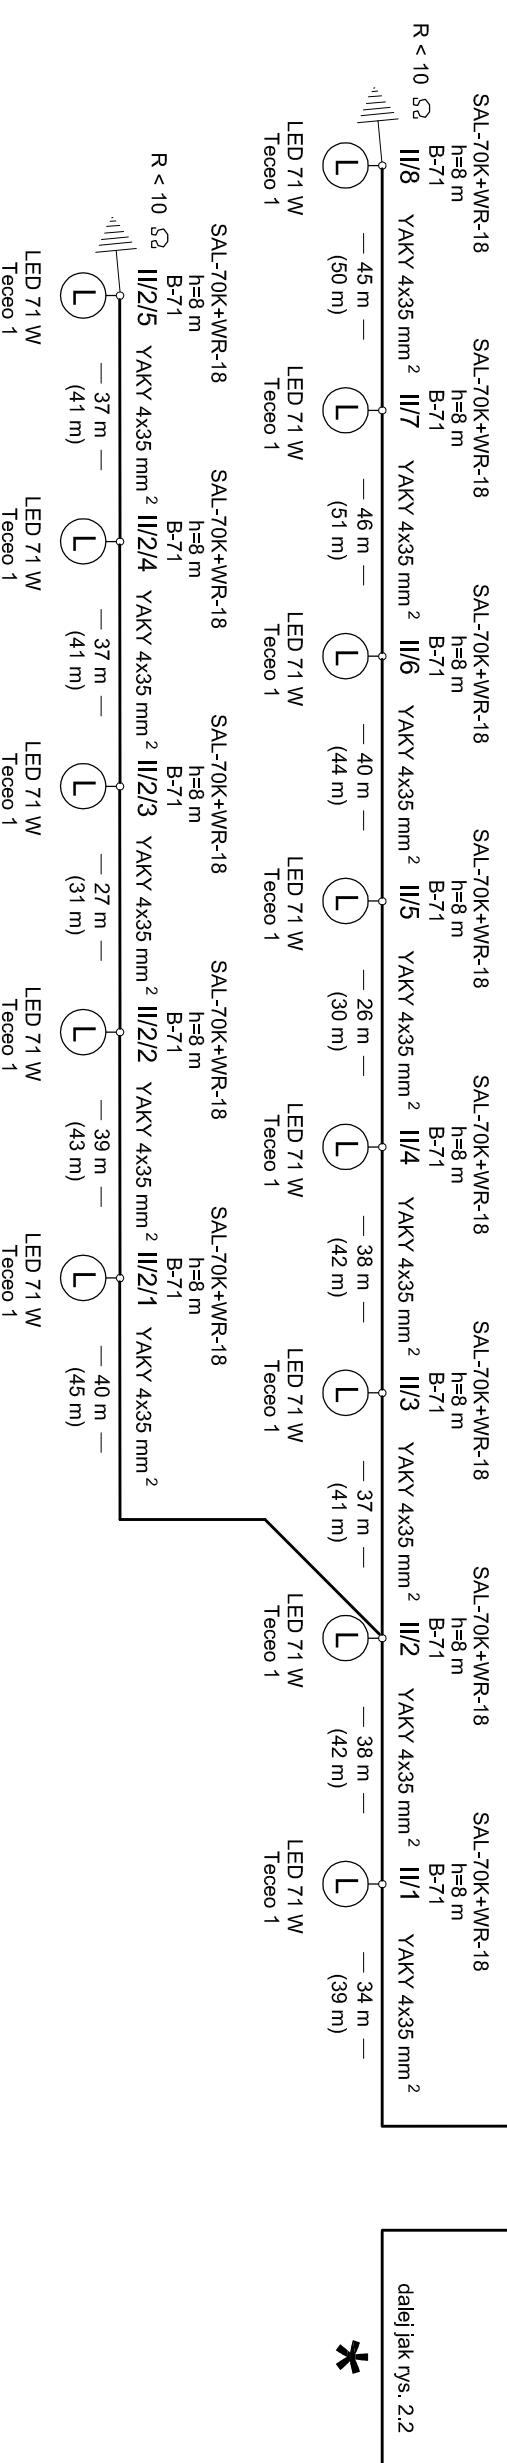


proj. szafka oświetleniowa SO
- ul.Folwarczna, dz. 288

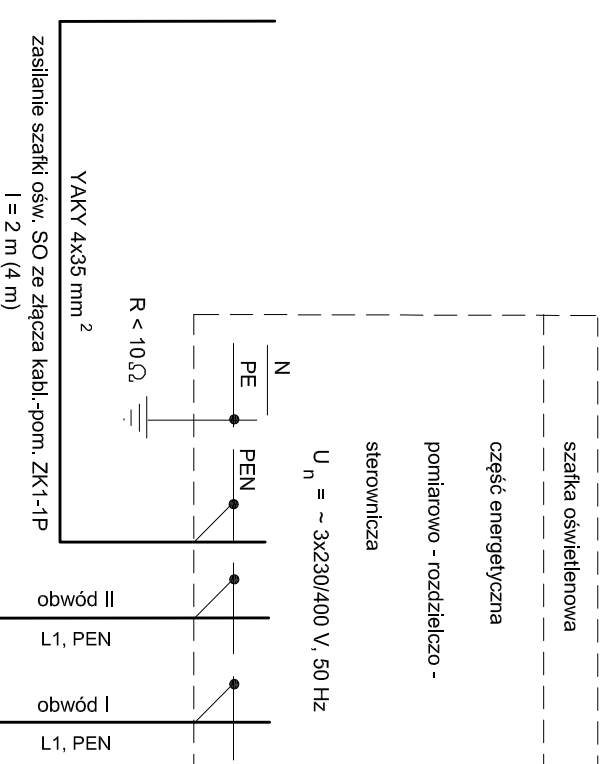

Witobel, ul. Folwarczna, Zakole, Ostatnia

OCHRONA PRZECIWPORAŻENIOWA
SAMOCZYNNNE WYŁĄCZENIE ZASILANIA

Moc przyłączeniowa P = 2,1 kW - w ukt. 3-fazowym

BUDMAR S.C. Mariola Adamska, Andrzej Adamski		Leszno, ul. Śniadeckich 12A	
PROJEKT BUDOWLANY		tel/fax 0-65 529 49 20	
OBIEKT	BUDOWA OŚWIETLENIA DROGOWEGO	DATA	12.2016
ADRES	Witobel, ul. Folwarczna, Zakole, Ostatnia gm. Stęszew - dz. 288 obr. 0019 Witobel	INWESTOR	GMINA STĘSZEW
BRANŻA	ELEKTRYCZNA	SKALA	
PROJEKTANT	mgr inż. Andrzej Adamski	podpis	
SPRAWDZIL	mgr inż. Wojciech Śnieżyński	podpis	
TYTUŁ	Schemat zasilania kabli. linii oświetleniowej	RYS. NR	2.1