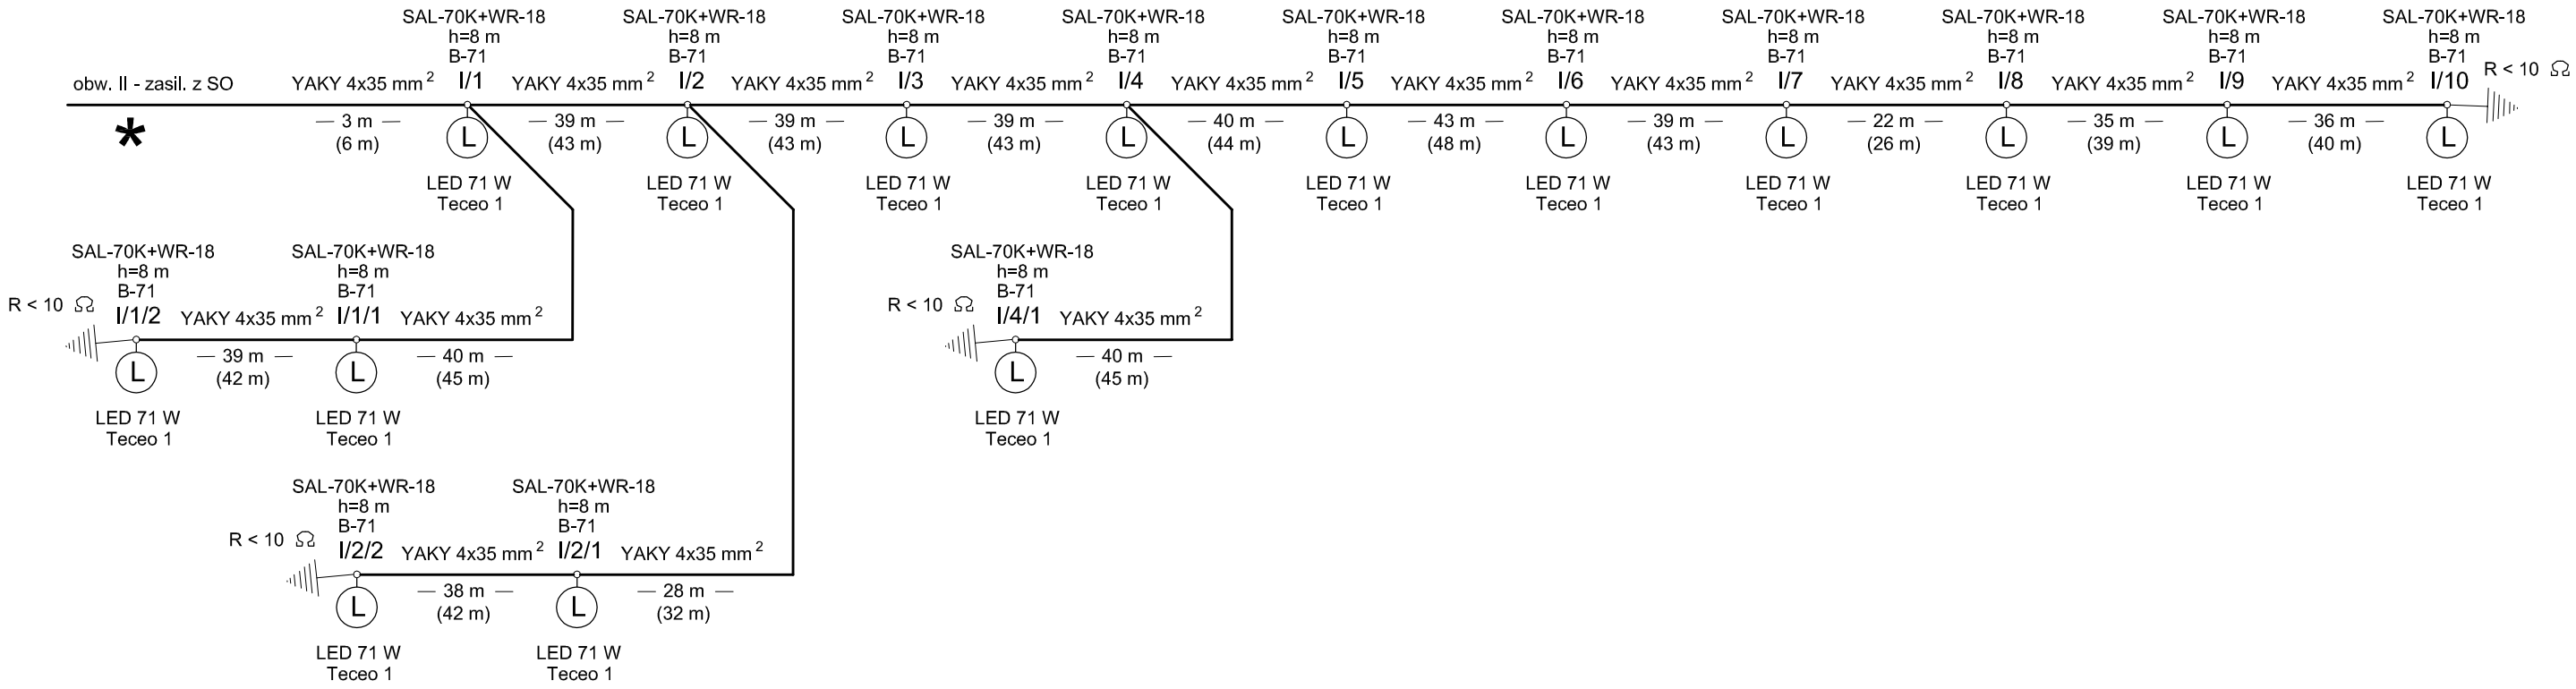

Witobel, ul. Folwarczna, Zakole, Ostatnia

OCHRONA PRZECIWPORAŻENIOWA

SAMOCZYNNE WYŁĄCZENIE ZASILANIA

Moc przyłączeniowa P = 2,1 kW - w ukł. 3-fazowym

BUDMAR s.c. Mariola Adamska, Andrzej Adamski			Leszno, ul. Śniadeckich 12A tel./fax 0-65 529 49 20
PROJEKT BUDOWLANY			
OBIEKT	BUDOWA OŚWIETLENIA DROGOWEGO		
ADRES	Witobel, ul. Folwarczna, Zakole, Ostatnia gm. Stęszew - dz. 288 obr. 0019 Witobel		DATA 12.2016
INWESTOR	GMINA STĘSZEW 62-060 Stęszew, ul. Poznańska 11		SKALA
BRANŻA	ELEKTRYCZNA		
PROJEKTANT	mgr inż. Andrzej Adamski	upr. proj. nr 1741/94/Lo spec. sieci i instalacje elektryczne	podpis
SPRAWDZIŁ	mgr inż. Wojciech Śnieżyński	upr. proj. nr 92/w/94/Lo spec. sieci i instalacje elektryczne	podpis
TYTUŁ RYSUNKU	Schemat zasilania kabl. linii oświetleniowej		RYS. NR 2.2