

UCHWAŁA NR IX/97/2003

Rady Miejskiej Gminy Sędziszew z dnia 30 września 2003r.

w sprawie: przystąpienia do sporządzenia miejscowego planu zagospodarowania przestrzennego – fragment wsi Strykowo.

Na podstawie art. 14 ust. 1 ustawy z dnia 27 marca 2003r. o planowaniu i zagospodarowaniu przestrzennym/Dz.U. nr 80 poz.717 z dnia 10.05.2003r./ Rada Miejska Gminy Sędziszew uchwała co następuje:

§ 1

Burmistrz Gminy Sędziszew przystąpi do sporządzenia miejscowego planu zagospodarowania przestrzennego – fragment wsi Strykowo.

§ 2

Plan, o którym mowa w § 1 obejmuje:

- zmianę przeznaczenia części działki nr 462/3 – pas terenu przy drodze powiatowej KD 651 P na głębokość 200 m – z rolniczego użytkowania na cele aktywizacji gospodarczej,

§ 3

Zmiana planu o którym mowa w § 1 obejmuje obszar przedstawiony na mapie w skali 1:5000 stanowiącym załącznik do niniejszej uchwały.

§ 4

Wykonanie uchwały powierza się Burmistrzowi Gminy Sędziszew.

§ 5

Uchwała wchodzi w życie z dniem podjęcia.

PRZEWODNICZĄCY RADY MIEJSKIEJ
GMINY SĘDZISZEW
Inż. Mirosław Potrawiak

UZASADNIENIE

do uchwały Rady Miejskiej Gminy Sędziszew nr IX/97/2003
z dnia 30 września 2003r.


Wnioskowany teren, który jest własnością Gminy Sędziszew położony jest przy drodze powiatowej prowadzącej ze Strykowa do Modrza.

Teren uzbrojony jest w sieć wodociagową, energetyczną oraz gazu ziemnego. Część terenu zajęta jest już pod stację redukcyjną gazu oraz oczyszczalnię ścieków komunalnych.

Zmiana przeznaczenia terenu pod aktywizację gospodarczą będzie uzupełnieniem istniejącego zainwestowania jak również stworzy ofertę Gminy dla potencjalnych inwestorów.

Proponowana zmiana przeznaczenia zgodna jest z ustaleniami studium uwarunkowań i kierunków zagospodarowania przestrzennego miasta i gminy Sędziszew.

BURMISTRZ
[Signature]
mgr inż. Andrzej Pińczak

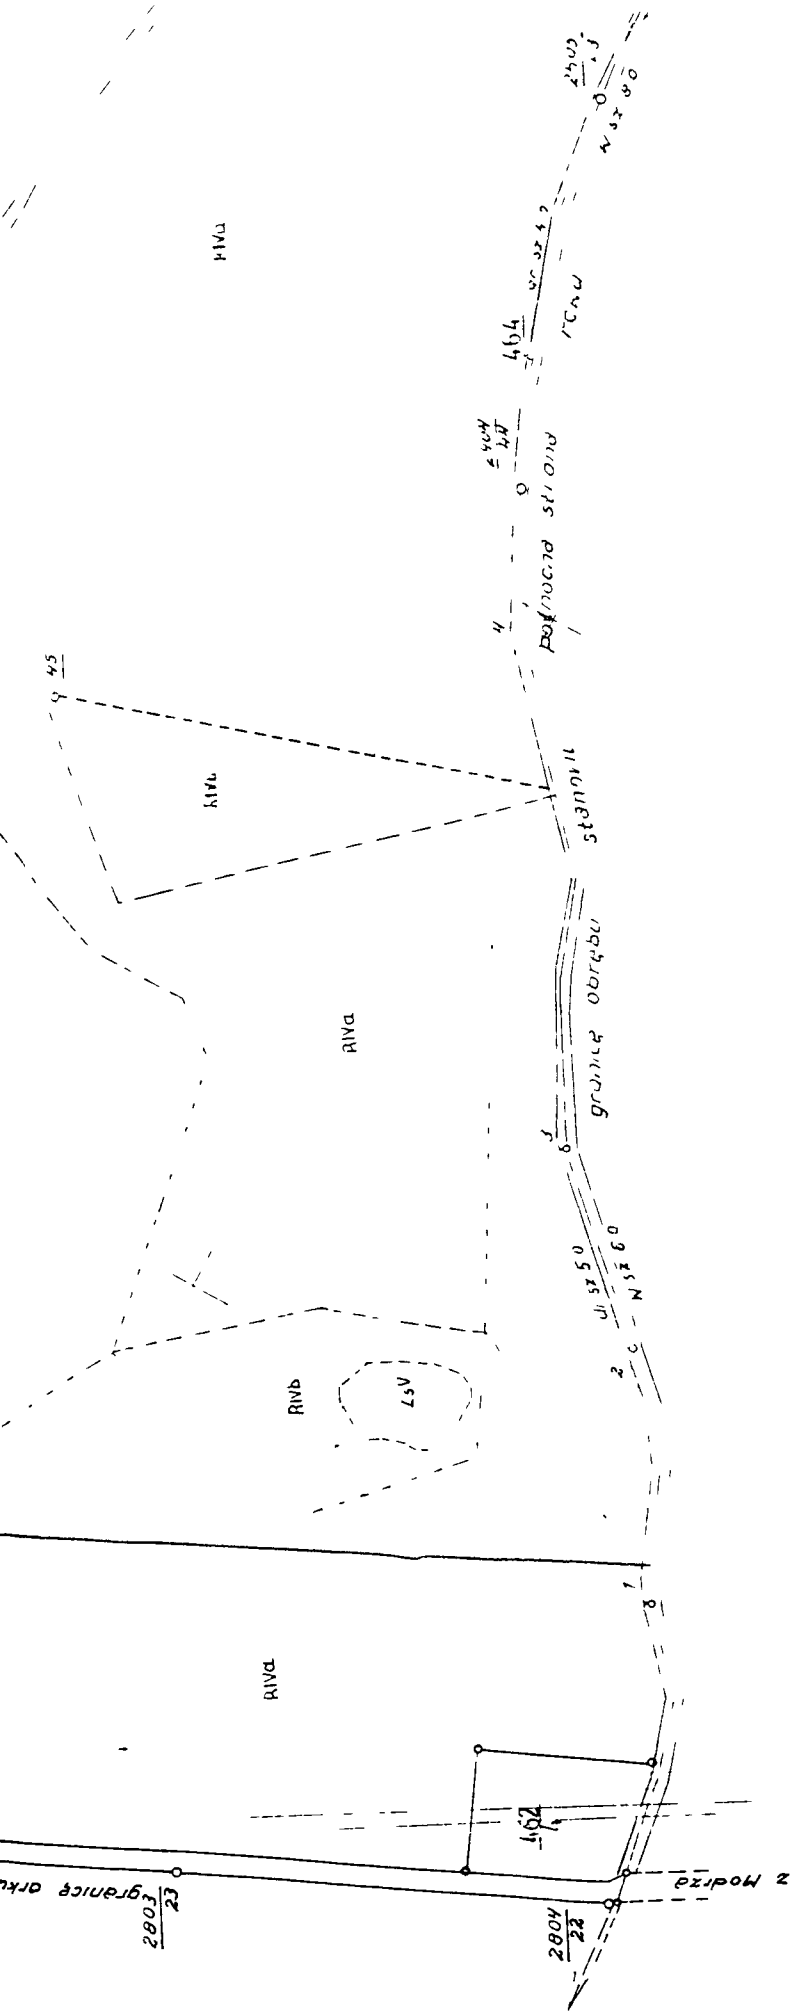

Grunty wsi Modrze
Gmina Słupzew

PRZEWODNICZĄCY
CZYNNY SIŁY
inż. Mirosław Posrawiak