


MIEJSCOWY PLAN ZAGOSPODAROWANIA PRZESTRZENNEGO DLA OBSZARU POŁOŻONEGO PRZY UL. POWSTAŃCÓW WIELKOPOLSKICH, NAD JEZIORAMI DĘBNO I BOCHENEK, W GRANICACH MIEJSCOWOŚCI DĘBNO, OBRĘB DĘBIENKO, GMINA STĘSZEW - ETAP 2




SKALA 1:1000

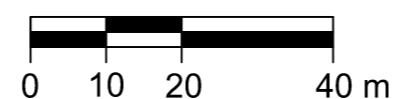

OZNACZENIA:

- GRANICA OBSZARU OBJĘTEGO UCHWAŁĄ
- LINIA ROZGRANICZAJĄCA TERENY
O RÓŻNYM PRZEZNACZENIU
LUB RÓŻNYCH ZASADACH
ZAGOSPODAROWANIA
- NIEPRZEKRACZALNA LINIA ZABUDOWY
- MNW** TERENY ZABUDOWY MIESZKANIOWEJ
JEDNORODZINNEJ WOLNOSTOJĄCEJ
- MN-U** TERENY ZABUDOWY MIESZKANIOWEJ
JEDNORODZINNEJ LUB USŁUG
- STREFA OCHRONY KONSERWATORSKIEJ
STANOWISK ARCHEOLOGICZNYCH
- WYMIAR

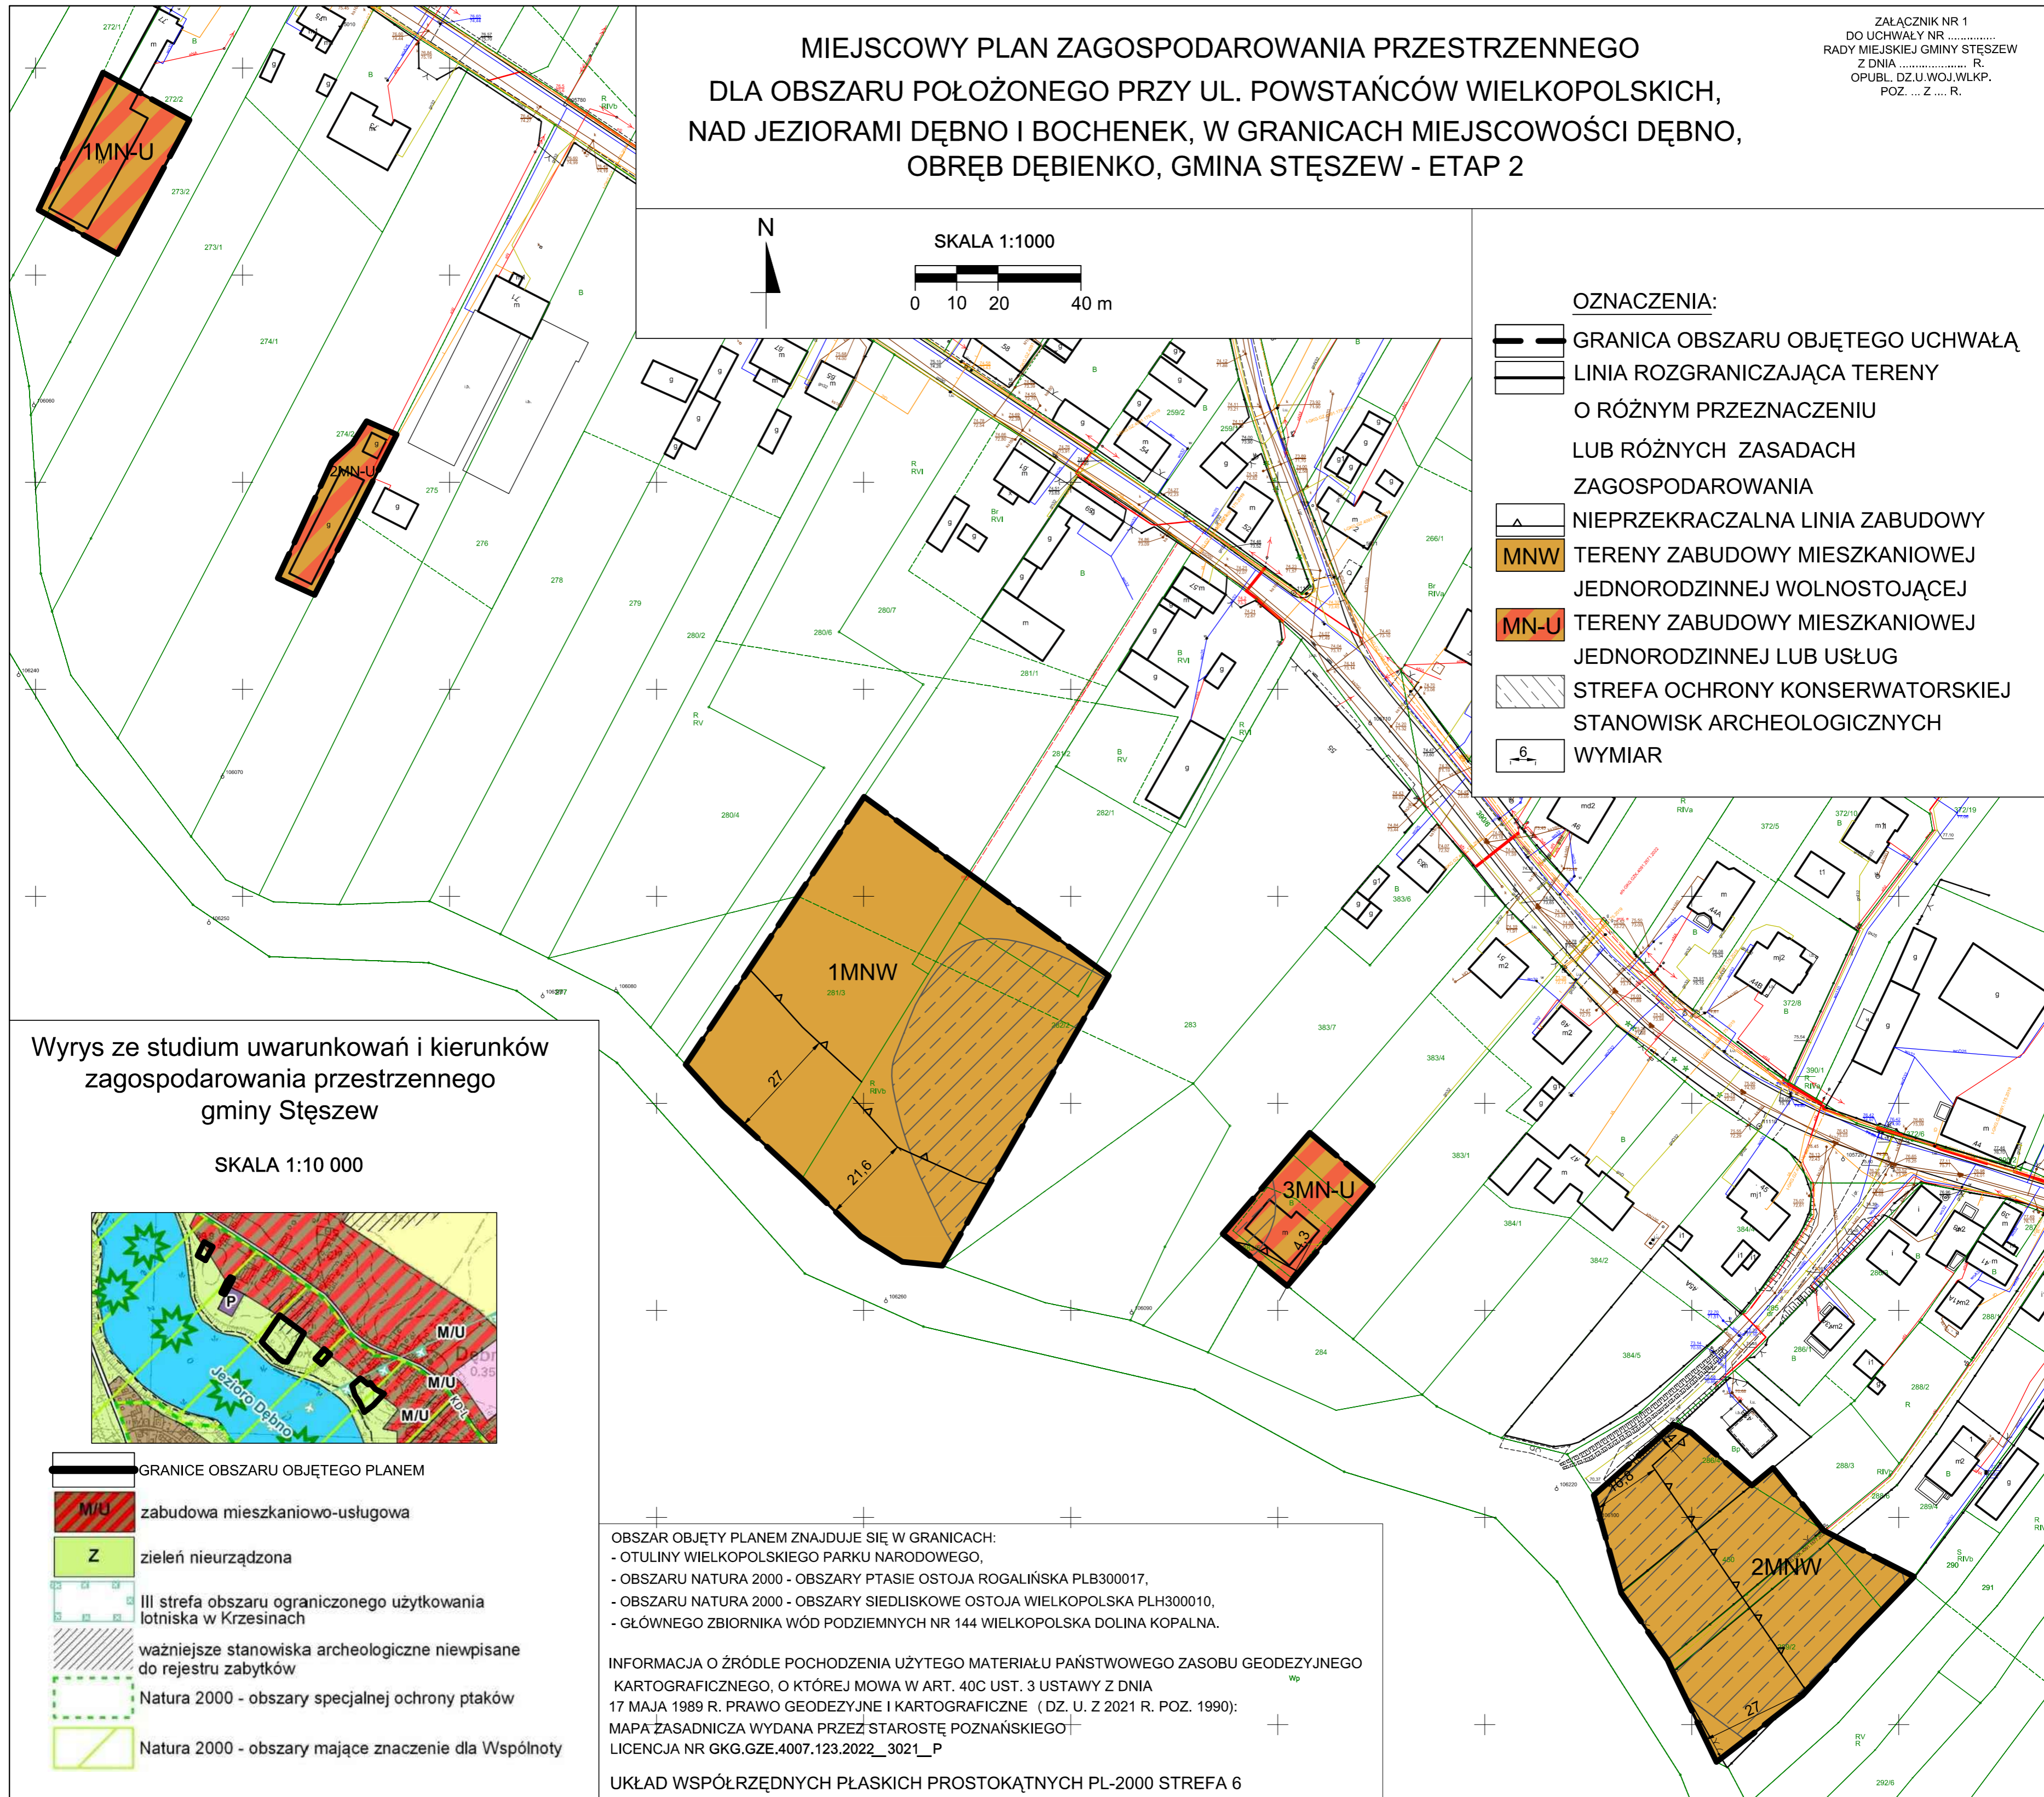

Wyrys ze studium uwarunkowań i kierunków zagospodarowania przestrzennego gminy Stęszew

SKALA 1:10 000



- GRANICE OBSZARU OBJĘTEGO PLANEM
- M/U** zabudowa mieszkaniowo-usługowa
- Z** zielen nieurządzona
- III strefa obszaru ograniczonego użytkowania
lotniska w Krzesinach
- ważniejsze stanowiska archeologiczne niewpisane
do rejestru zabytków
- Natura 2000 - obszary specjalnej ochrony ptaków
- Natura 2000 - obszary mające znaczenie dla Wspólnoty

OBSZAR OBJĘTY PLANEM ZNAJDUJE SIĘ W GRANICACH:
- OTULINY WIELKOPOLSKIEGO PARKU NARODOWEGO,
- OBSZARU NATURA 2000 - OBSZARY PTASIE OSTOJA ROGALIŃSKA PLB300017,
- OBSZARU NATURA 2000 - OBSZARY SIEDLISKOWE OSTOJA WIELKOPOLSKA PLH300010,
- GŁÓWNEGO ZBIORNIKA WÓD PODZIEMNYCH NR 144 WIELKOPOLSKA DOLINA KOPALNA.

INFORMACJA O ŹRÓDLE POCHODZENIA UŻYTEGO MATERIAŁU PAŃSTWOWEGO ZASOBU GEODEZYJNEGO
KARTOGRAFICZNEGO, O KTÓREJ MOWA W ART. 40C UST. 3 USTAWY Z DNIA
17 MAJA 1989 R. PRAWO GEODEZYJNE I KARTOGRAFICZNE (DZ. U. Z 2021 R. POZ. 1990):
MAPA ZASADNICZA WYDANA PRZEZ STAROSTĘ POZNAŃSKIEGO
LICENCJA NR GKG.GZE.4007.123.2022_3021_P

UKŁAD WSPÓLRZĘDNYCH PŁASKICH PROSTOKĄTNYCH PL-2000 STREFA 6