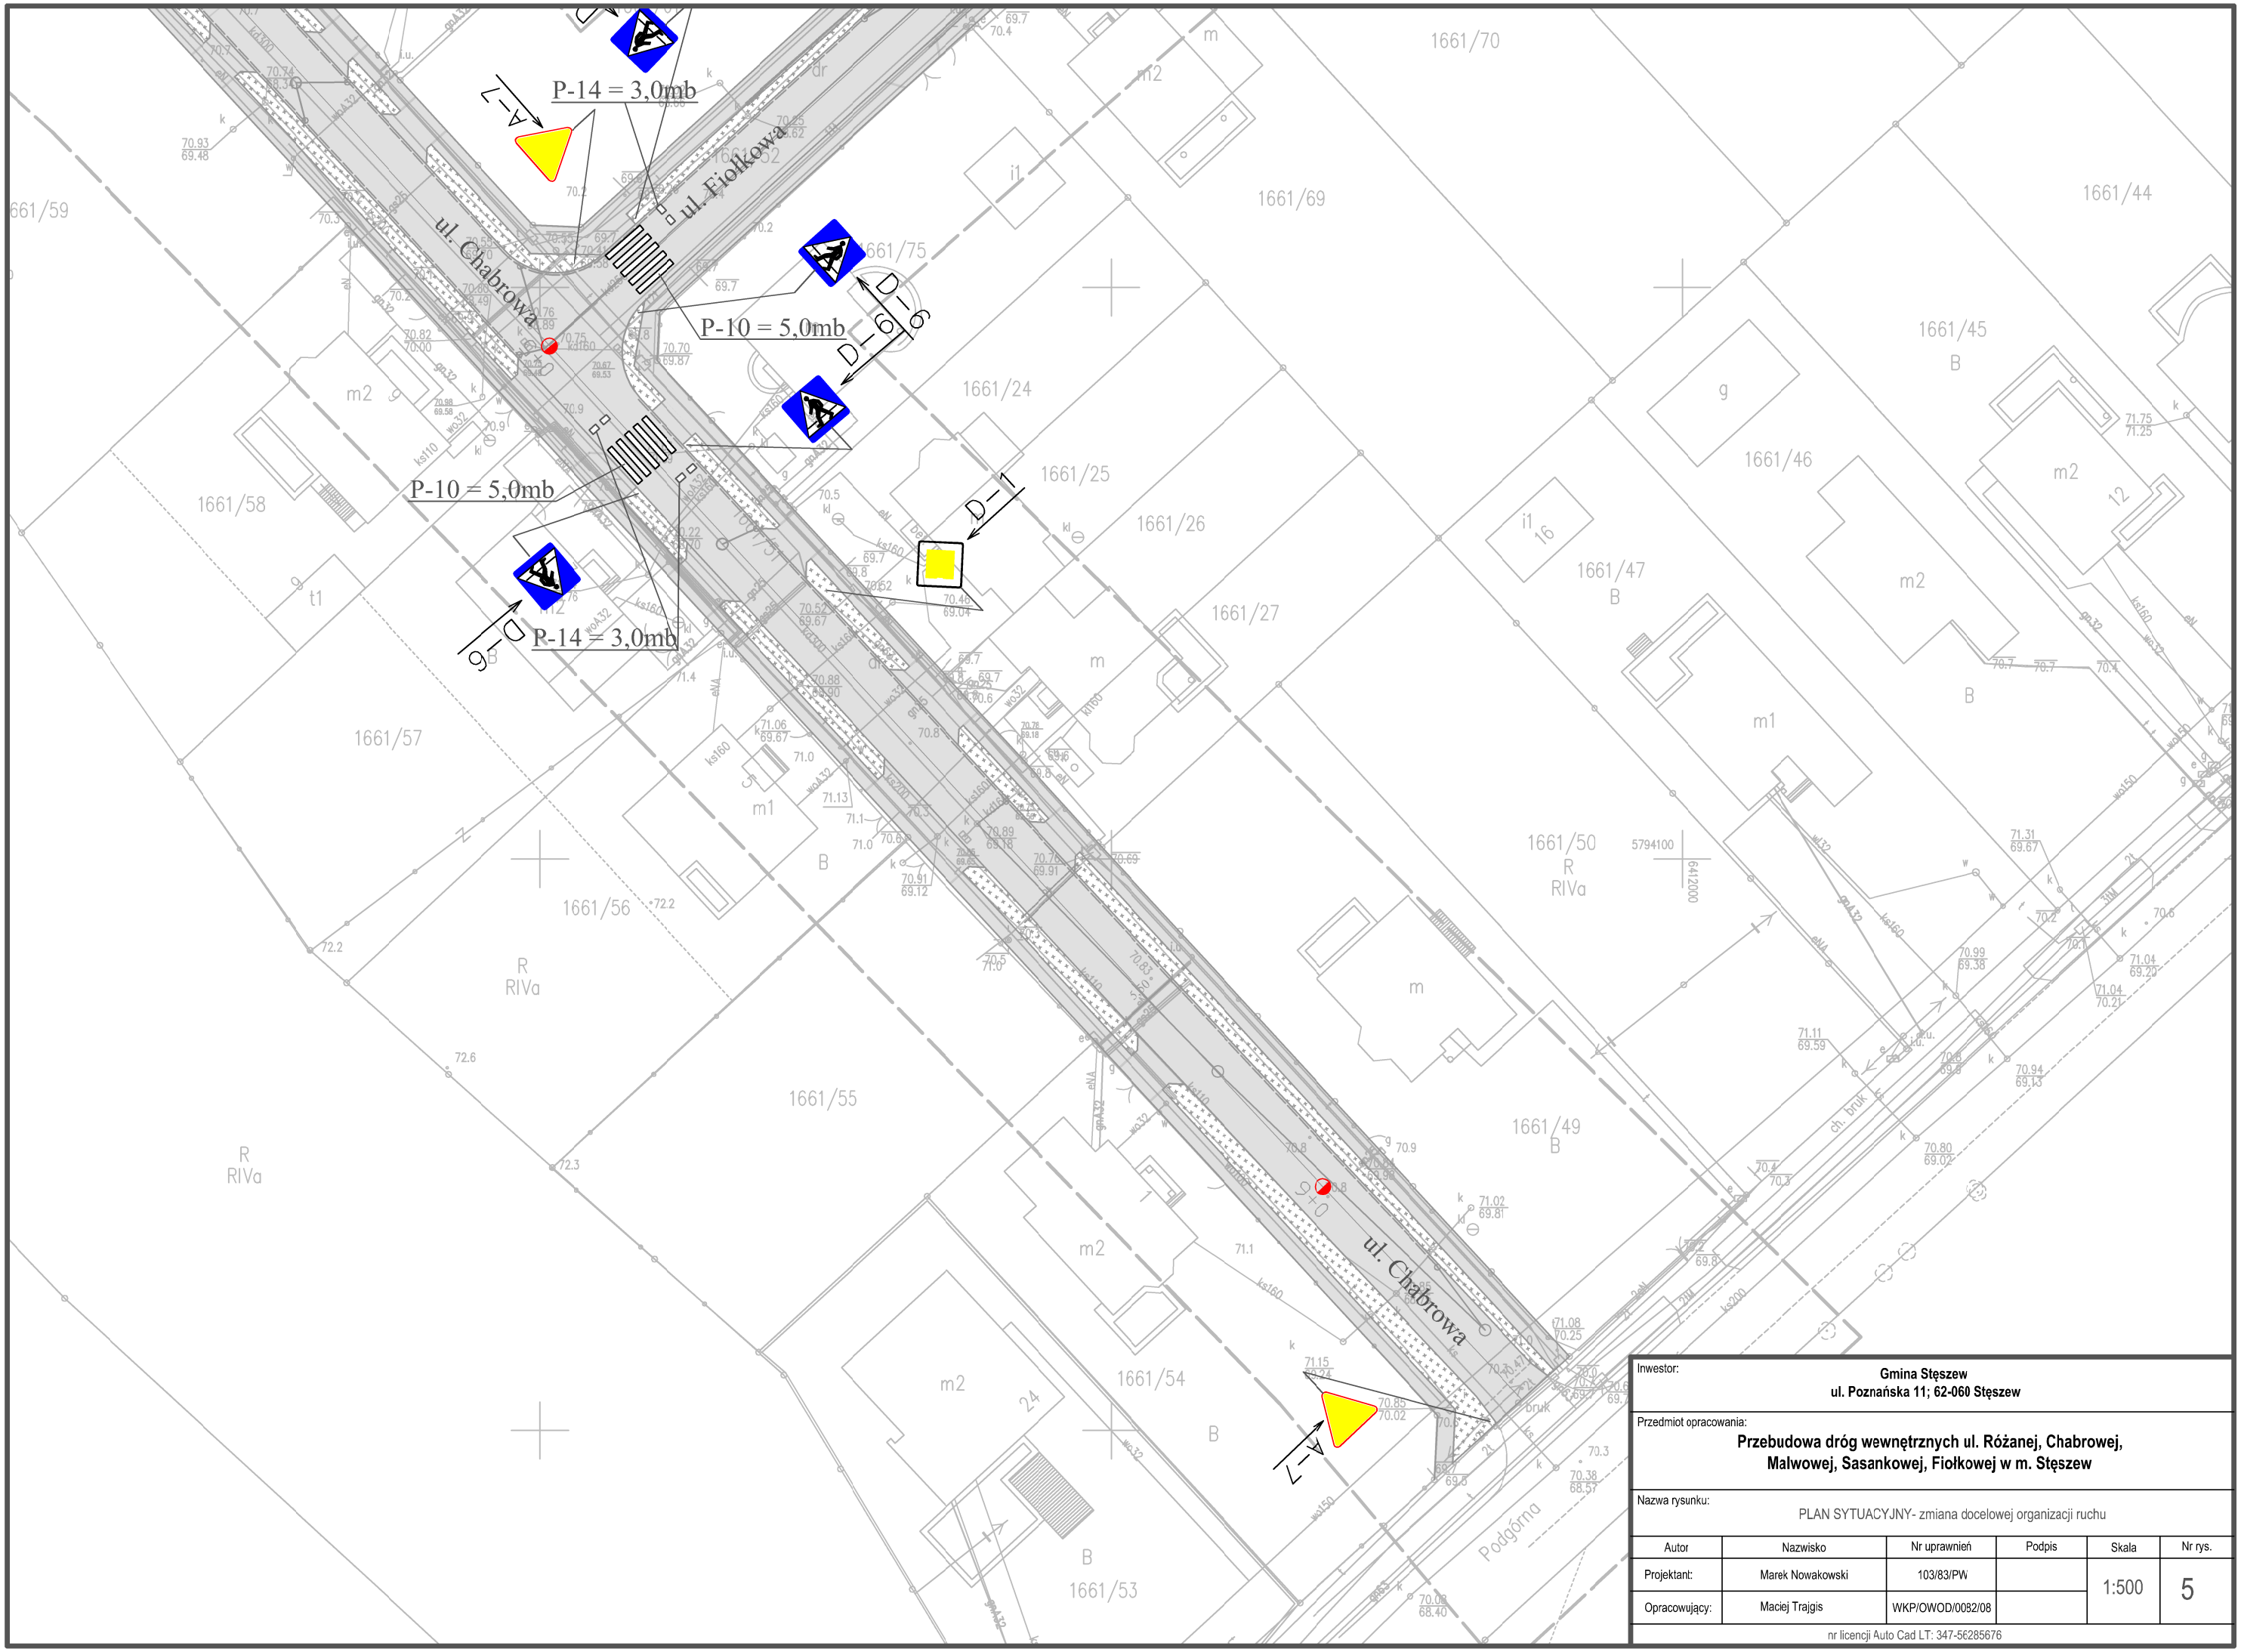

Inwestor:	**Gmina Stęszew** **ul. Poznańska 11; 62-060 Stęszew**
Przedmiot opracowania:	**Przebudowa dróg wewnętrznych ul. Różanej, Chabrowej, Malwowej, Sasankowej, Fiołkowej w m. Stęszew**
Nazwa rysunku:	PLAN SYTUACYJNY- zmiana docelowej organizacji ruchu

Autor	Nazwisko	Nr uprawnień	Podpis	Skala	Nr rys.
Projektant:	Marek Nowakowski	103/83/PW		1:500	5
Opracowujący:	Maciej Trajgis	WKP/OWOD/0082/08			

nr licencji Auto Cad LT: 347-56285676