


SCHEMAT OZNAKOWANIA na czas prowadzenia robot (projektowana zatakoa autobusowa)

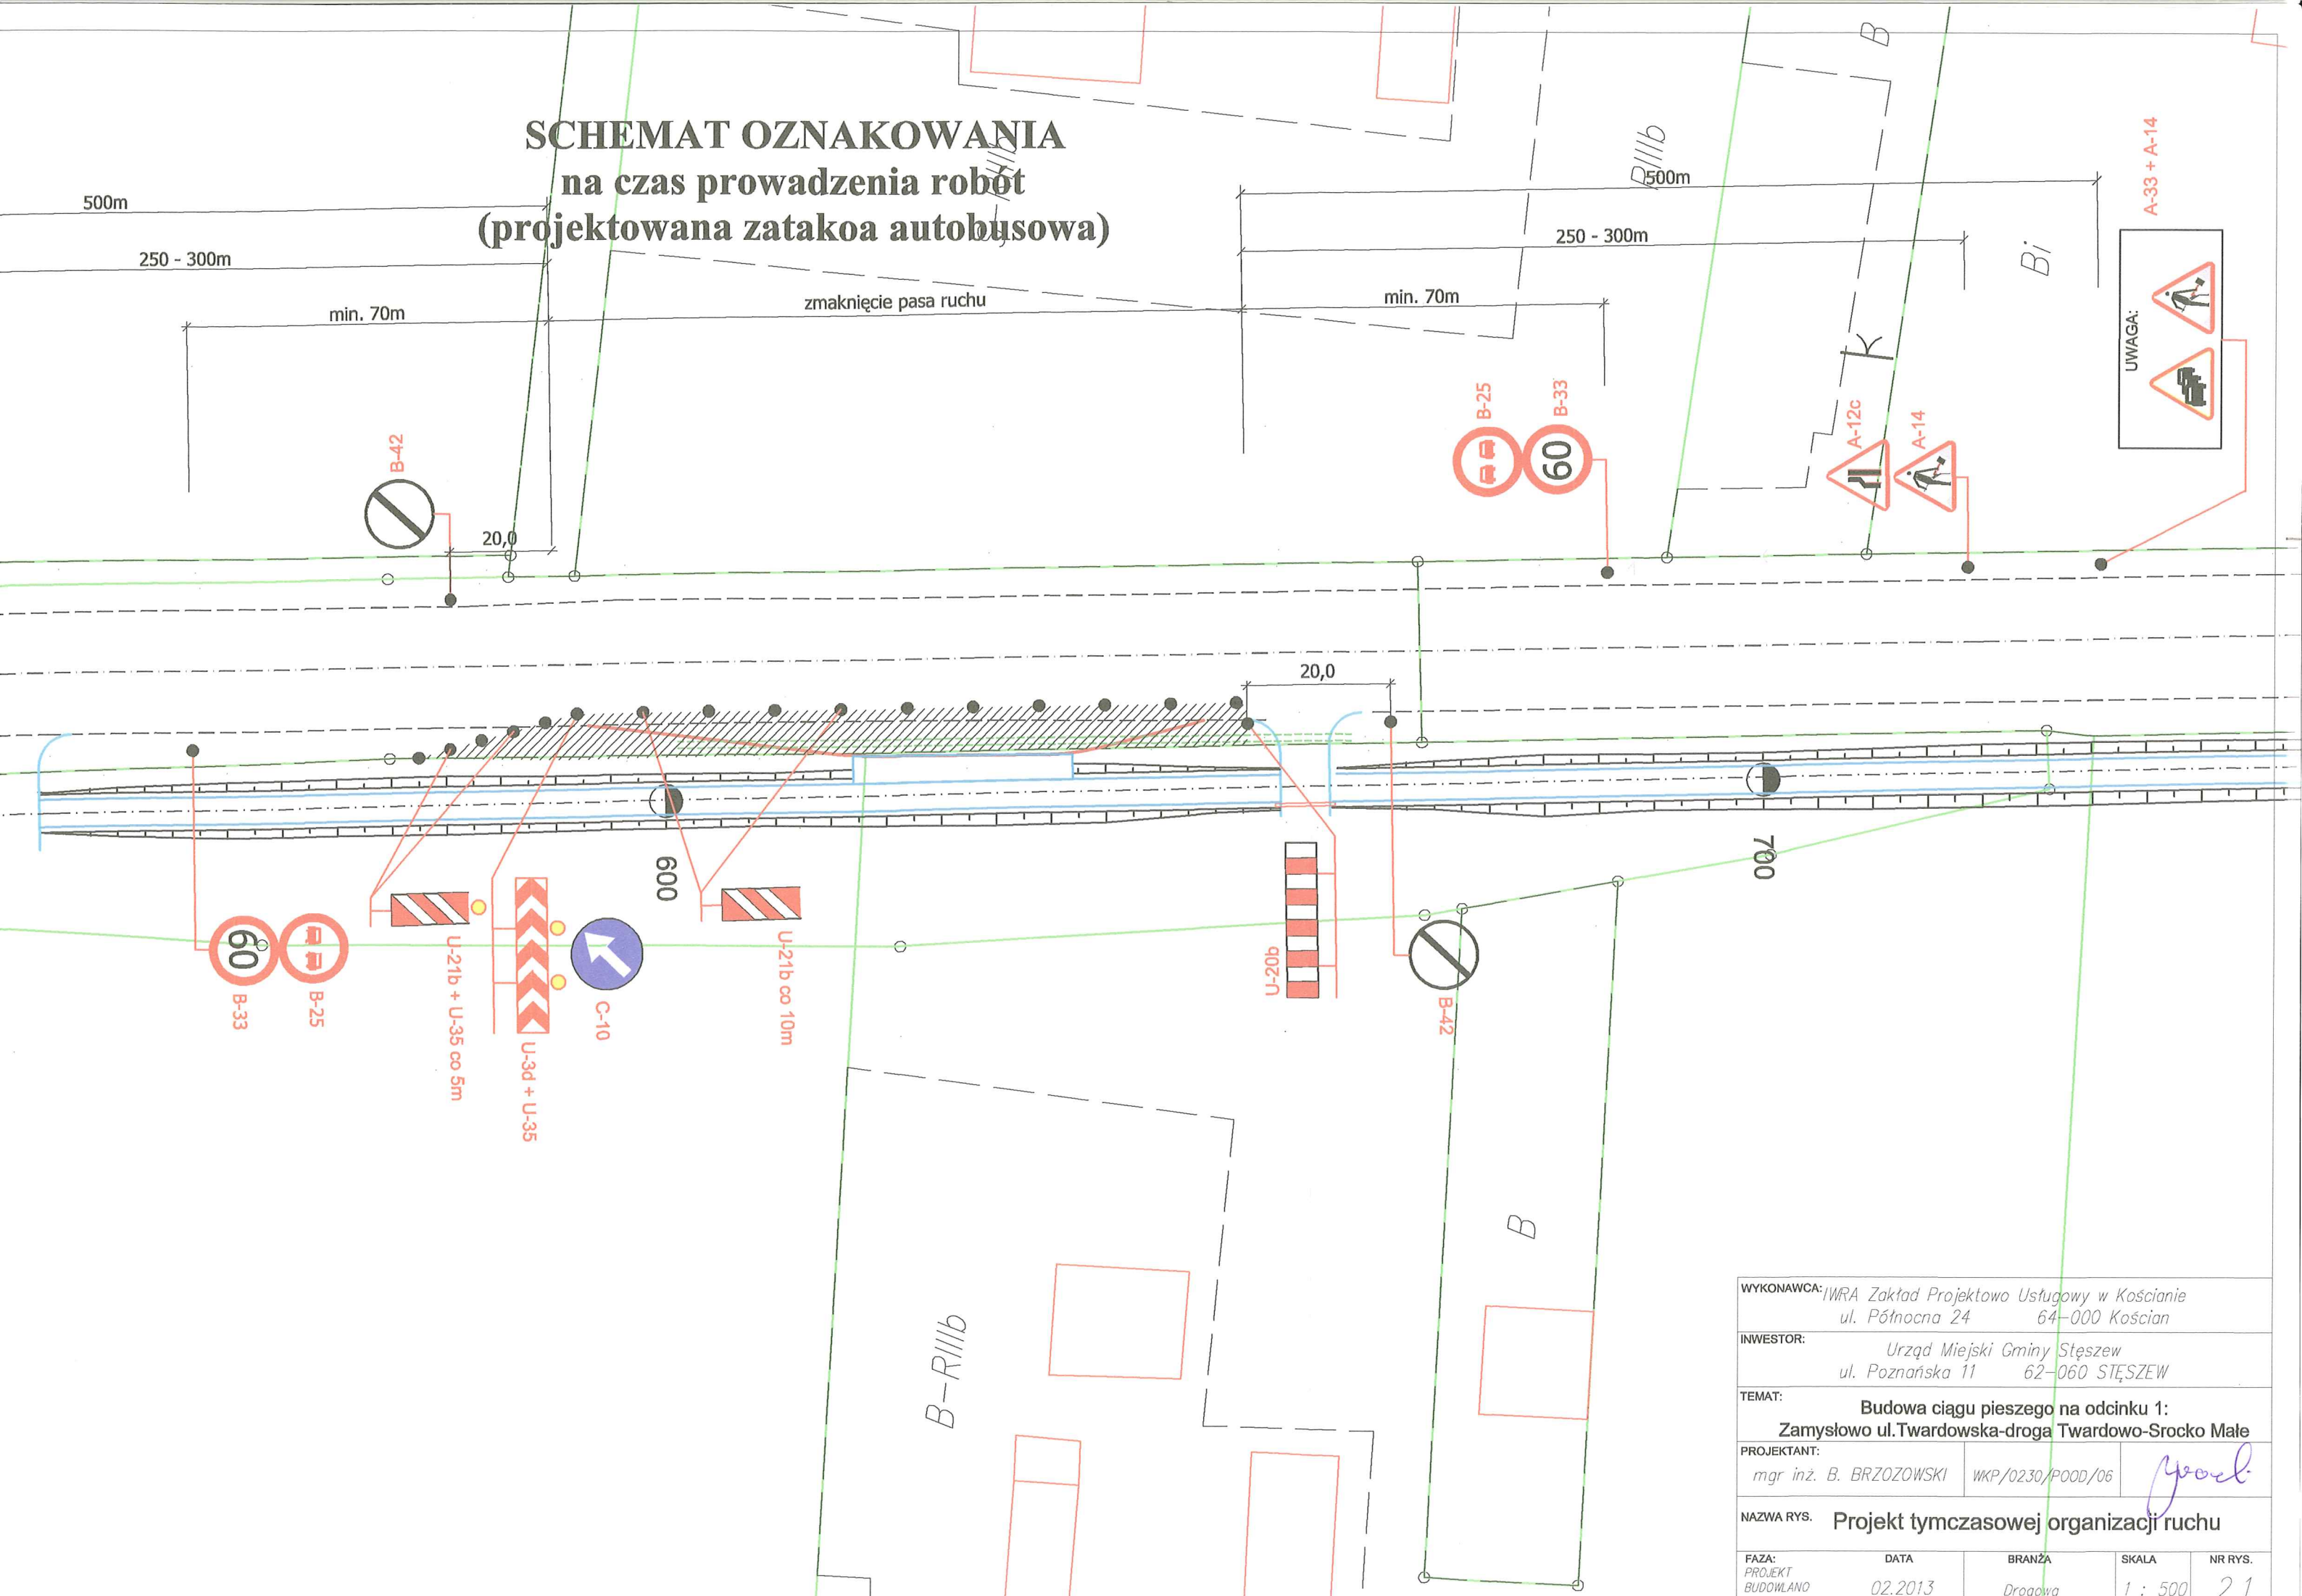

WYKONAWCA: IWRA Zakład Projektowo Usługowy w Kościanie ul. Północna 24 64-000 Kościan				
INWESTOR: Urząd Miejski Gminy Stęszew ul. Poznańska 11 62-060 STĘSZEW				
TEMAT: Budowa ciągu pieszego na odcinku 1: Zamysłowo ul. Twardowska-droga Twardowo-Srocko Małe				
PROJEKTANT: mgr inż. B. BRZOSOWSKI		WKP/0230/P00D/06 <i>goc.</i>		
NAZWA RYS. Projekt tymczasowej organizacji ruchu				
FAZA: PROJEKT BUDOWLANO WYKONAWCZY	DATA 02.2013	BRANŻA Drogowa	SKALA 1 : 500	NR RYS. 2.1