


SCHEMAT OZNAKOWANIA na czas prowadzenia robót (oznakowanie dr. gminnej na Srocko Małe)

ETAP I

ETAP II

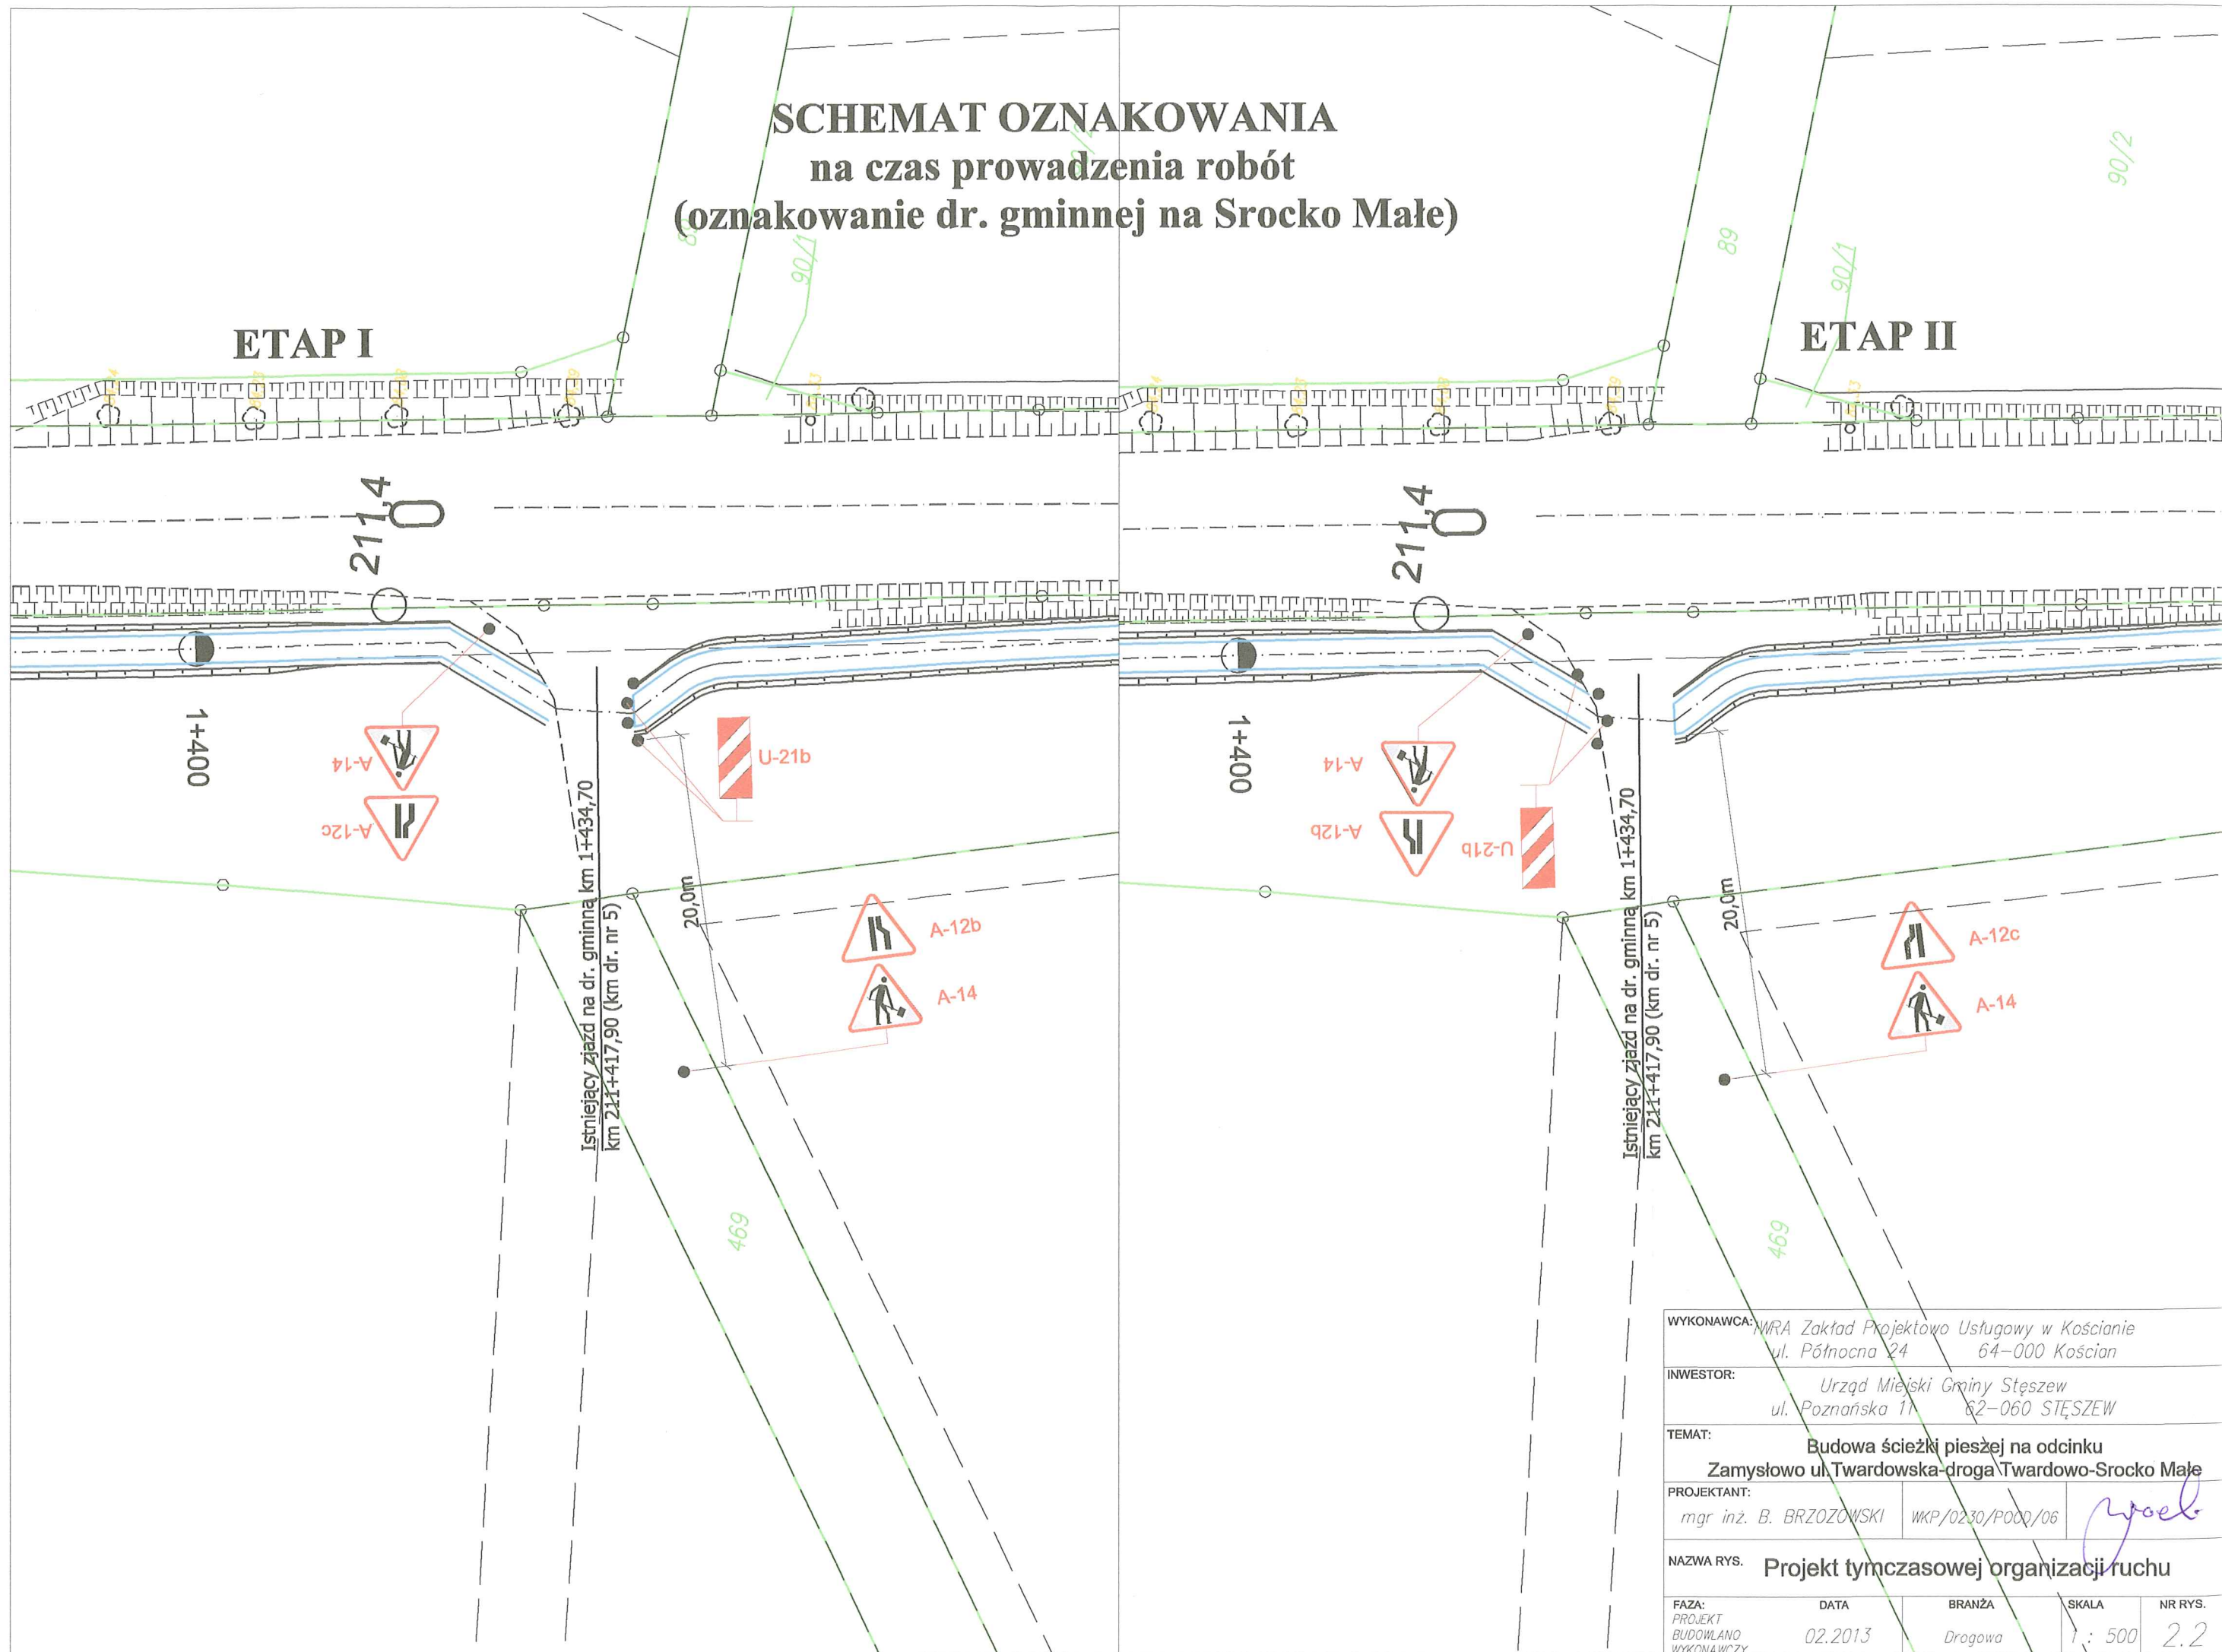

WYKONAWCA: WRA Zakład Projektowo Usługowy w Kościanie ul. Północna 24 64-000 Kościan				
INWESTOR: Urząd Miejski Gminy Stęszew ul. Poznańska 11 62-060 STĘSZEW				
TEMAT: Budowa ścieżki pieszej na odcinku Zamysłowo ul. Twardowska-droga Twardowo-Srocko Małe				
PROJEKTANT: mgr inż. B. BRZÓZOWSKI		WKP/0230/PO00/06		<i>[Signature]</i>
NAZWA RYS. Projekt tymczasowej organizacji ruchu				
FAZA: PROJEKT BUDOWLANO WYKONAWCZY	DATA 02.2013	BRANŻA Drogowa	SKALA 1 : 500	NR RYS. 2.2